

Hus 1:

BRA : 1. etg	69.5 m <sup>2</sup>
2. etg	83.2m <sup>2</sup>
<b>Totalt Bolig</b>	<b>152.7m<sup>2</sup></b>
Annet BRA:	
Garasje	17.9m <sup>2</sup>
Sportsbod	7.5m <sup>2</sup>
<b>Totalt BRA:</b>	<b>178.1m<sup>2</sup></b>
P.Rom	145.0m <sup>2</sup>
BYA Tomannsbolig:	226m <sup>2</sup>

Hus 2:

BRA : 1. etg	69.2 m <sup>2</sup>
2. etg	76.8m <sup>2</sup>
<b>Totalt Bolig</b>	<b>146m<sup>2</sup></b>
Annet BRA:	
Garasje	18.5m <sup>2</sup>
Sportsbod	7.2m <sup>2</sup>
<b>Totalt BRA:</b>	<b>171.7m<sup>2</sup></b>
P.Rom	138m <sup>2</sup>

**Plan 01**  
1 : 100



**STAV ARKITEKTER**


Øvre Banegte 28, 4014 Stavanger  
www.stavark.no E-post: firma@stavark.no

Tegningsstatus	Prosjektnr.: 2018.5
----------------	------------------------

Oppdragsgiver: <b>Ryfylke Trelast</b>
Tegningsnavn: <b>Plan 1. etg</b>

Prosjekt <b>Taumarka B6 Tomannsbolig</b>			
Dato: 18.12.18	Tegnet av: M.Bråtveit	Kontrollert av: Checker	Rev. dato: 21.03.19
Målestokk: 1:100	Tegningsnr.: A.52.00.002	Rev.: <b>A</b>	

A	21.03.19	BM tegninger	S.Tung	
Rev	Dato	Tekst	Tegn.	Kontr.

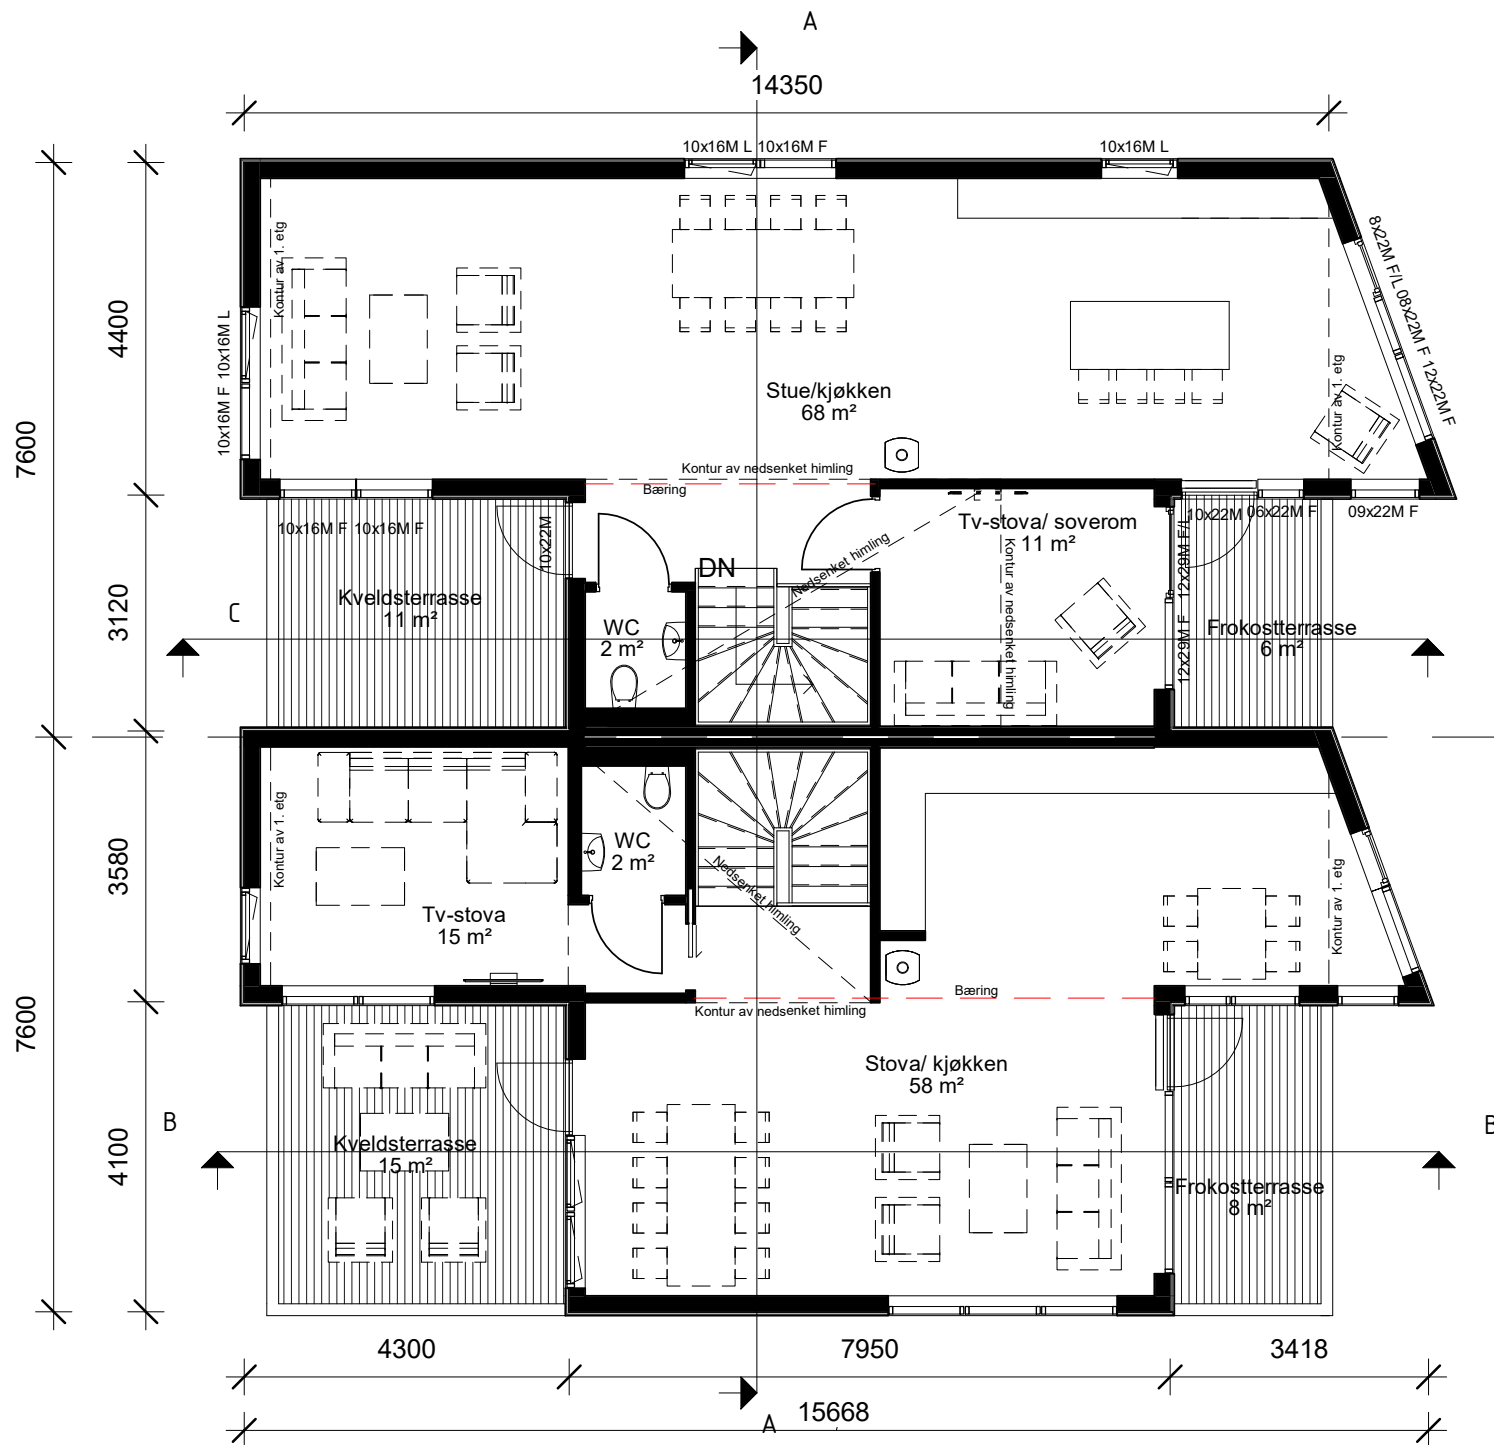

Plan 02  
1 : 100

Rev	Dato	Tekst	Tegn.	Kontr.
A	21.03.19	BM tegninger	S.Tunge	

**STAV ARKITEKTER**  
 Øvre Banegte 28, 4014 Stavanger  
 www.stavark.no E-post: firma@stavark.no

Tegningsstatus: \_\_\_\_\_ Prosjektnr.: 2018.5

Oppdragsgiver: **Ryfylke Trelast**  
 Tegningsnavn: **Plan 2. etasje**

Prosjekt: **Taumarka B6 Tomannsbolig**

Dato: 18.12.18	Tegnet av: M.Bråtveit	Kontrollert av: Checker	Rev. dato: 21.03.19
Målestokk: 1:100	Tegningsnr.: A.52.00.003	Rev.: <b>A</b>	