


1. ETASJE



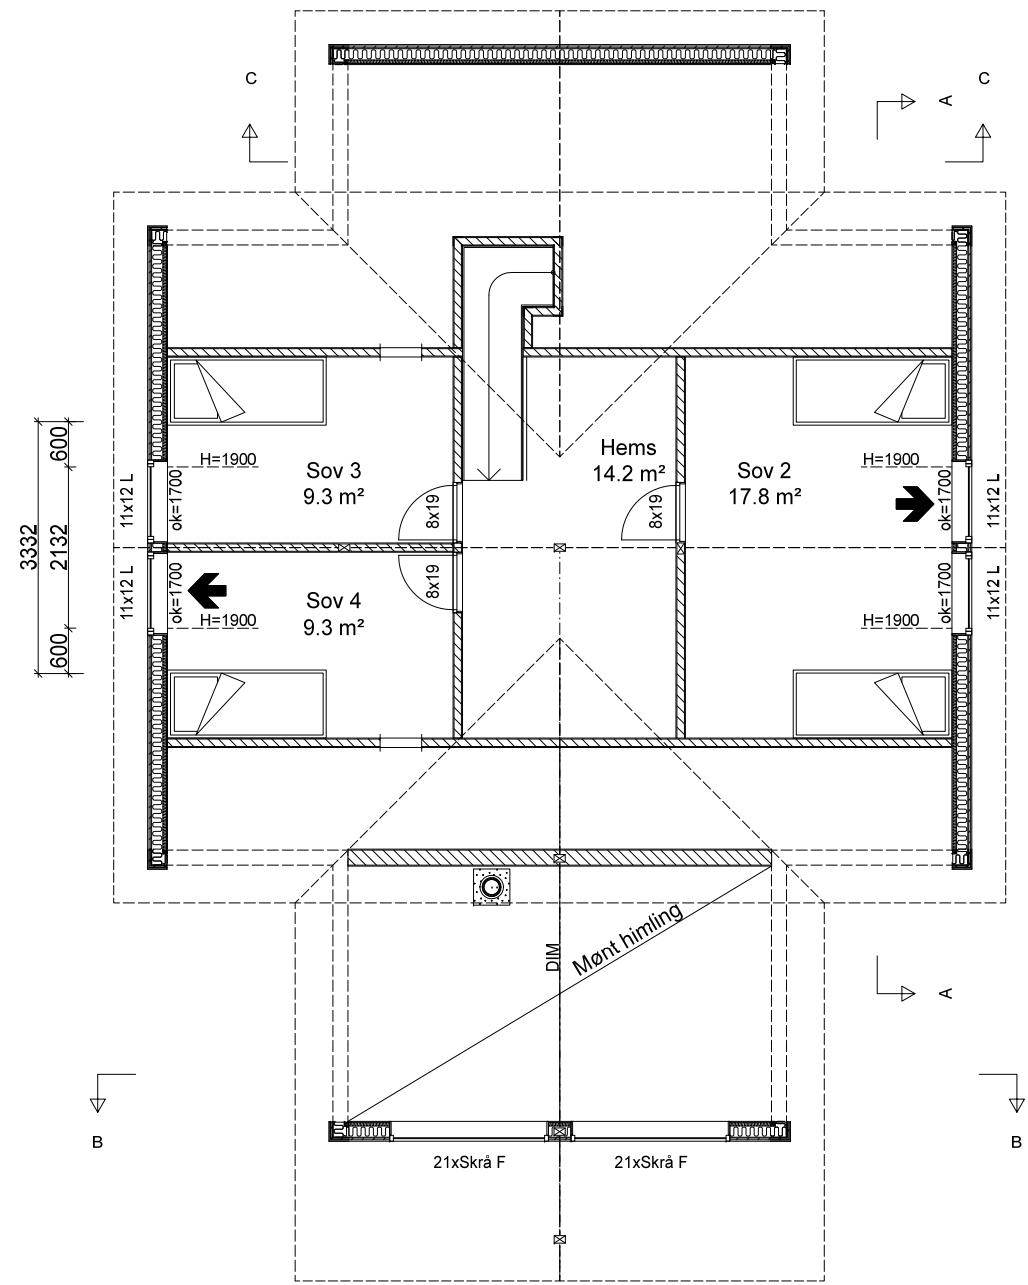

2. ETASJE

LINDEVIK 2

A Rev.

01.07.2017 Vvl

Arealberegninger i hht. NS 3940	Bruksareal BRA i m ²		
	Pr etasje	Åpent over- bygd areal og carport	Sum BRA
1. etg. plan	112.9	0.0	112.9
2. etg. plan	34.6	1.9	36.5
SUM :	147.5	1.9	149.4
BYA :	126.7	10.9	137.6
Grunnflate/ fotavtrykk :	123.8		

Tiltakshaver:	Målestokk	Tegn IG	Dato 16.09.2016
Byggeplass :	1:100	Trac	Dato
Kommune :	Gnr Bnr	Disk Lindevik	Sak
 		Tegn nr	Lind1501
		Prosj nr	




FASADE MOT



FASADE MOT



FASADE MOT

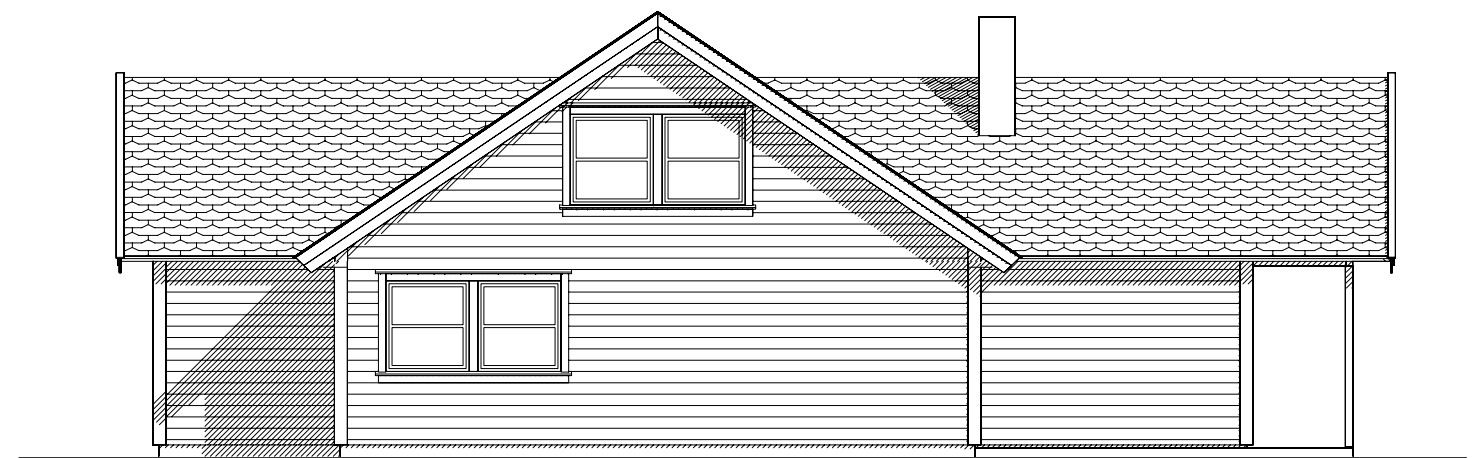




FASADE MOT

LINDEVIK 2


A Rev

01.07.2017 Vvi


Tiltakshaver:	Målestokk 1:100	Tegn IG	Dato 16.09.2016
Byggeplass :		Trac	Dato
Kommune :	Gnr Bnr	Disk Lindevik	Sak
			
		Tegn nr	Lind1502
		Prosj nr	

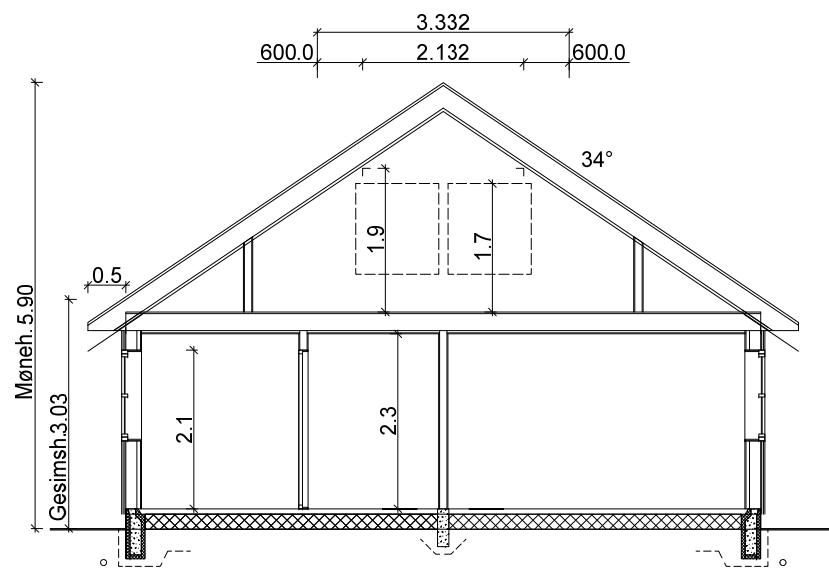

SNITT A-A

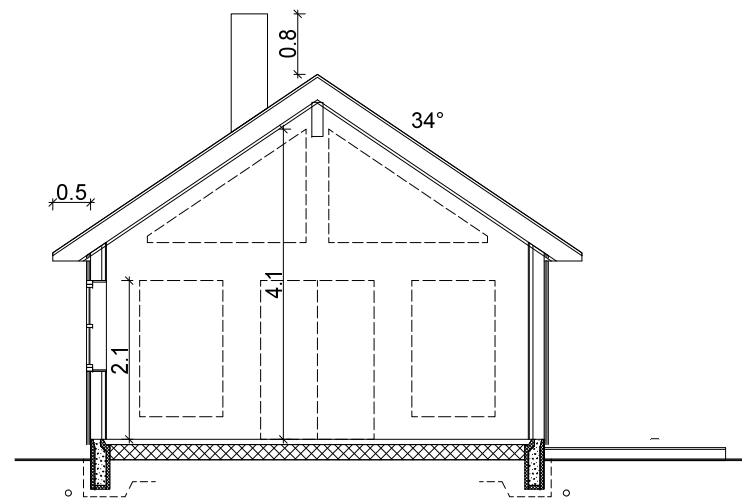

SNITT B-B

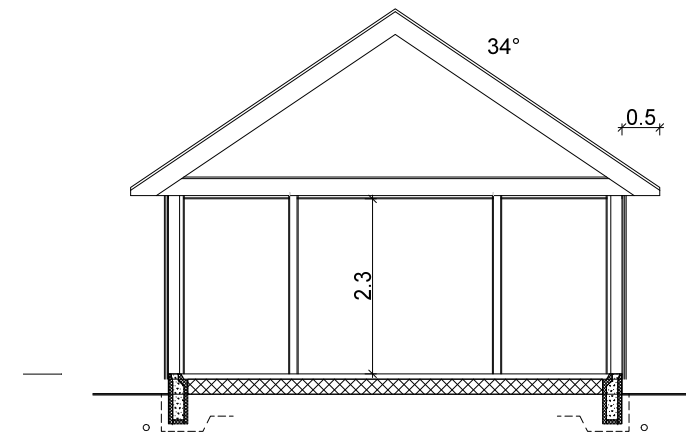



SNITT C-C

LINDEVIK 2

A Rev.

01.07.2017 Vvi

Tiltakshaver:	Målestokk	Tegn IG	Dato 16.09.2016
Byggeplass :	1:100	Trac	Dato
Kommune :	Gnr Bnr	Disk Lindevik	Sak
			
		Tegn nr	Lind1503
		Prosj nr	