

NB! Nøyaktig plassering av bæresøyler og dimensjonering av dragere beregnes i hvert tilfelle, avhengig av type taktekke og lokale snølastkrav.

For å unngå feil og misforståelser må derfor byggherre sørge for at alle aktører i prosjektet har oppdaterte tegninger med siste revisjon.

© Tegningen er beskyttet i henhold til lov om opphavsrett. Kan ikke benyttes uten tillatelse fra Rusånes Fabrikker AS.

## Rusånes Fabrikker AS

8255 RØKLAND  
Tlf.: 75681600  
Org nr: 928 759 393

Tiltakshaver:

Byggeplass:

Kommune:

Gnr:

Bnr:

Mål: 1 : 50

PLAN 1 ETG

Type: MG 178

Br. areal:


Prosjekt:

Dato: 29.11.2017

Tegner:

Tegn.nr.: MG 178

Ark: 501

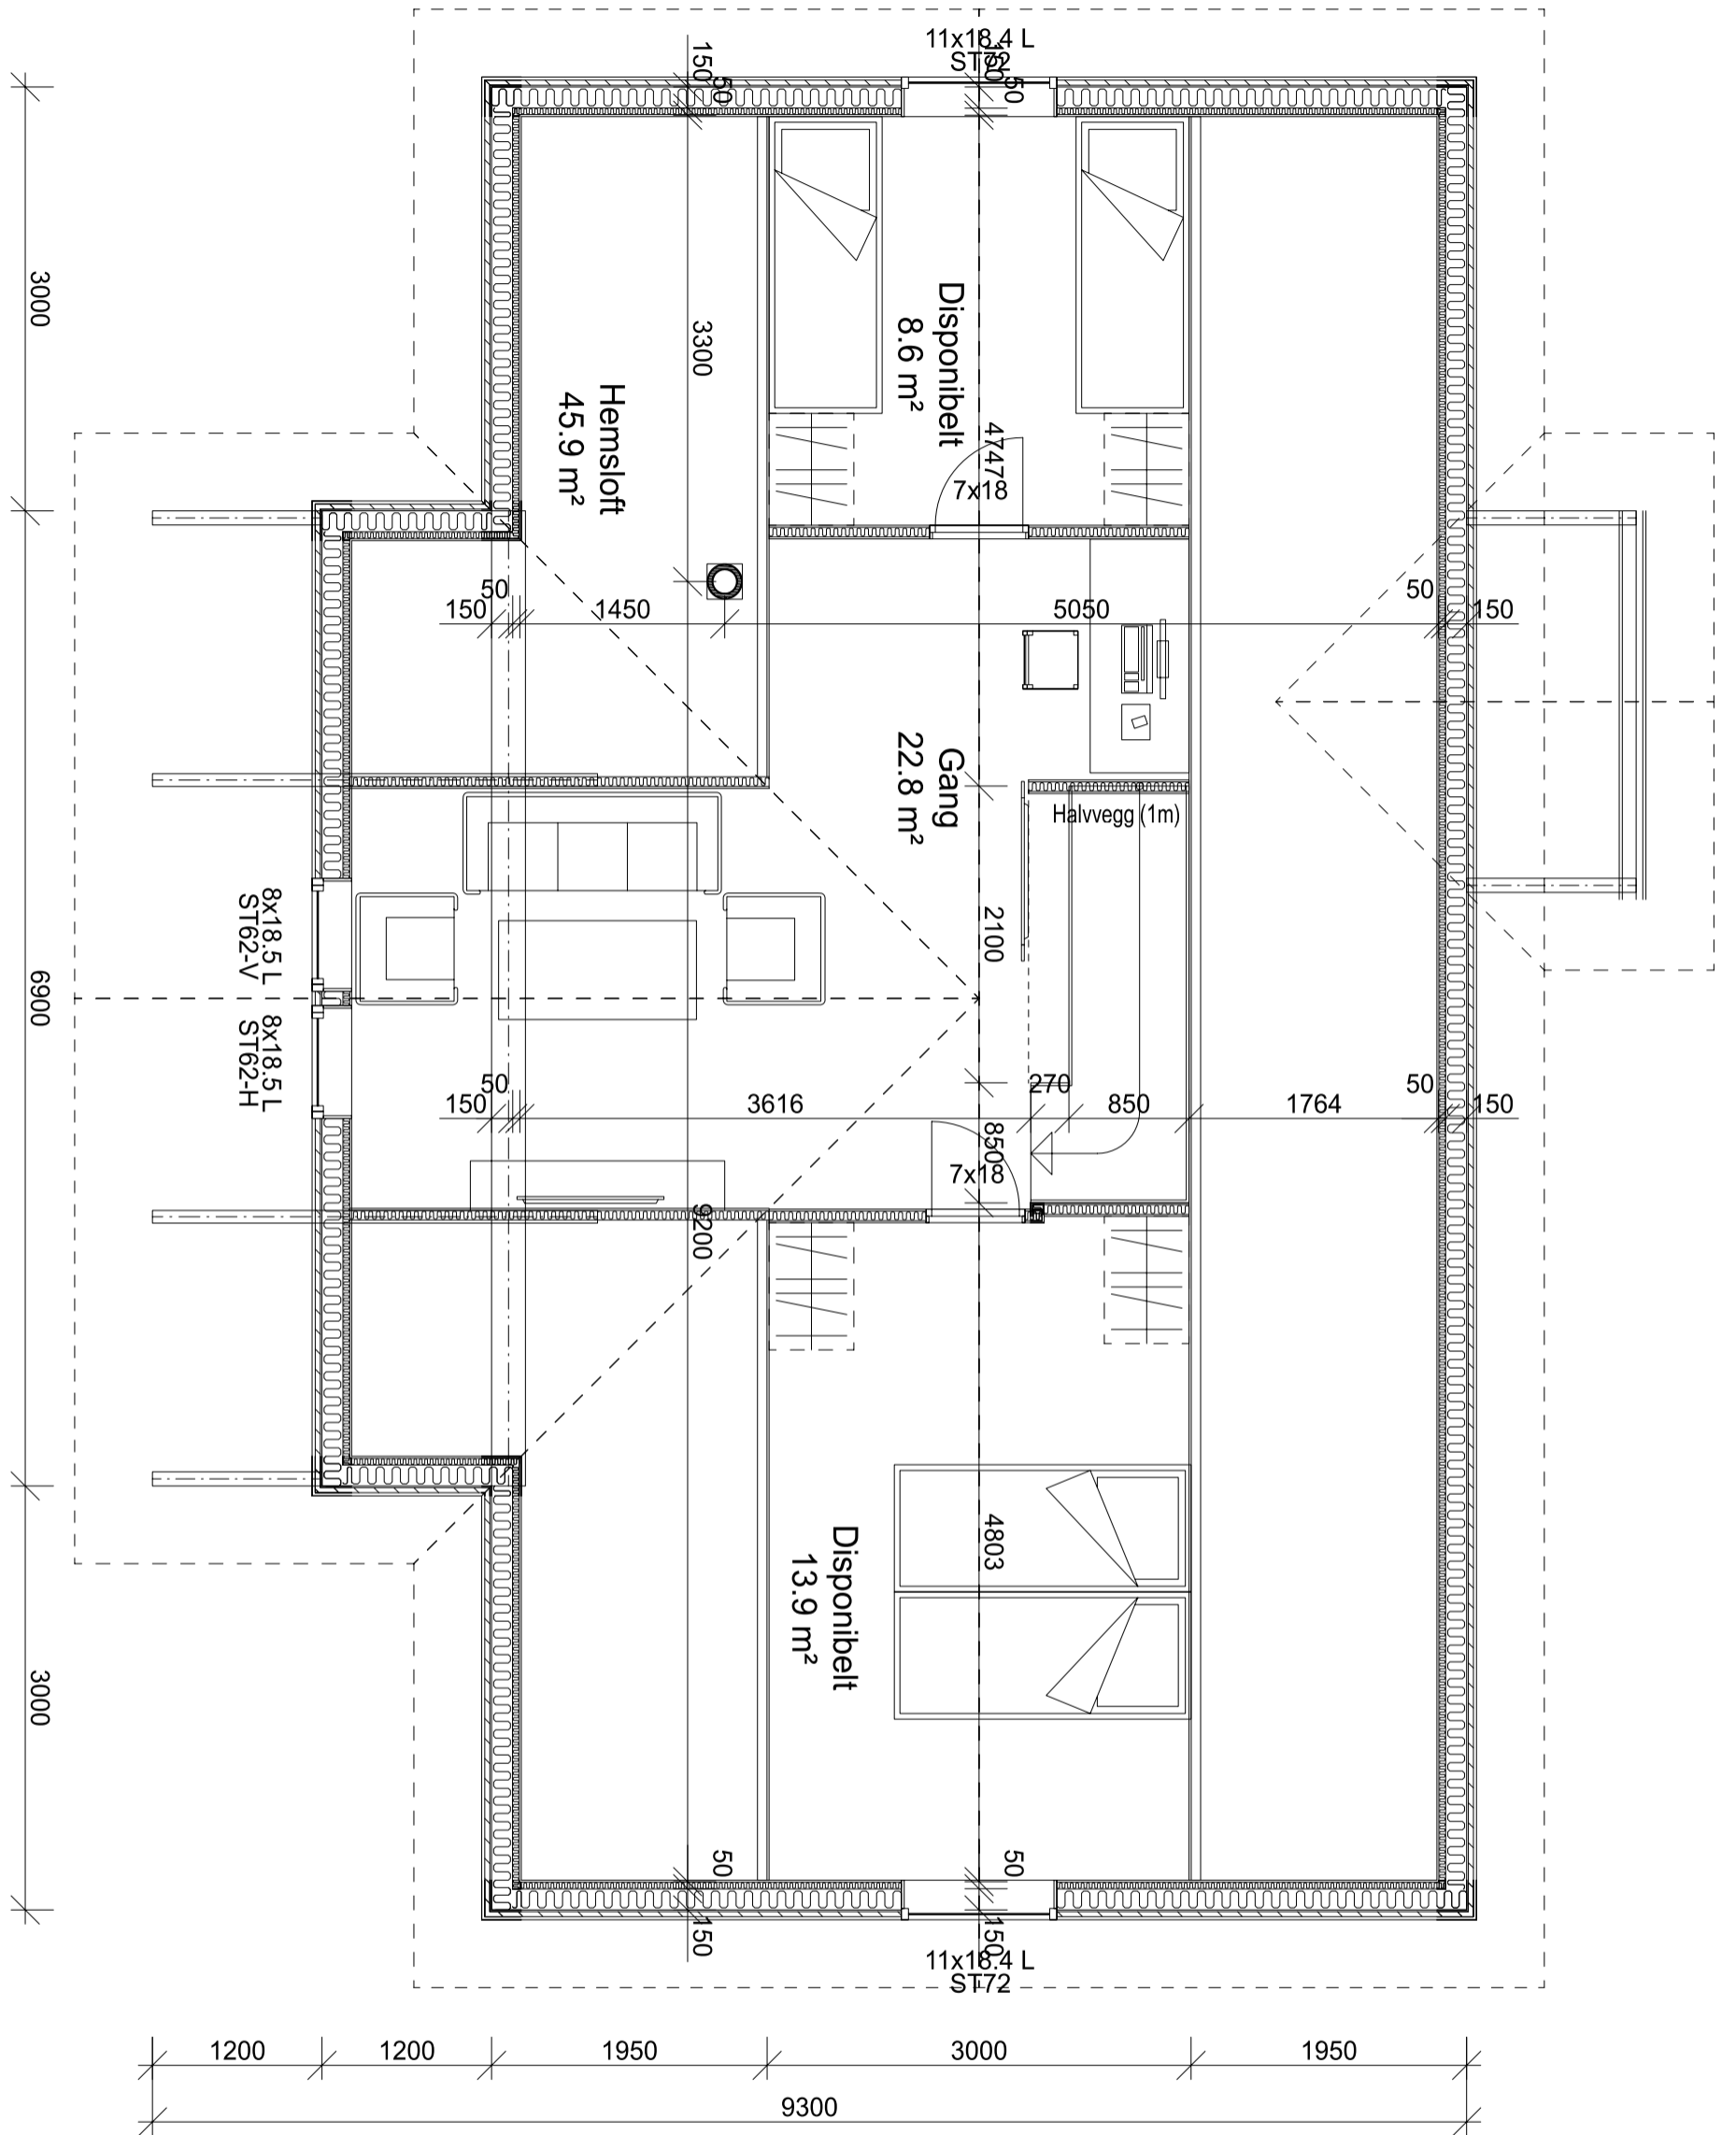

NB! Nøyaktig plassering av bæresøyler og dimensjonering av dragere beregnes i hvert tilfelle, avhengig av type taktekke og lokale snølastkrav.

For å unngå feil og misforståelser må derfor byggherre sørge for at alle aktører i prosjektet har oppdaterte tegninger med siste revisjon.

© Tegningen er beskyttet i henhold til lov om opphavsrett. Kan ikke benyttes uten tillatelse fra Rusånes Fabrikker AS.

## Rusånes Fabrikker AS

8255 RØKLAND  
Tlf.: 75681600  
Org nr: 928 759 393

Tiltakshaver:

Byggeplass:

Kommune:

Gnr:

Bnr:

Mål: 1 : 50

PLAN HEMSLOFT

Type: MG 178

Br. areal:

Prosjekt:

Dato: 29.11.2017

Tegner:

Tegn.nr.: MG 178

Ark: 503