



PLAN 1. ETASJE

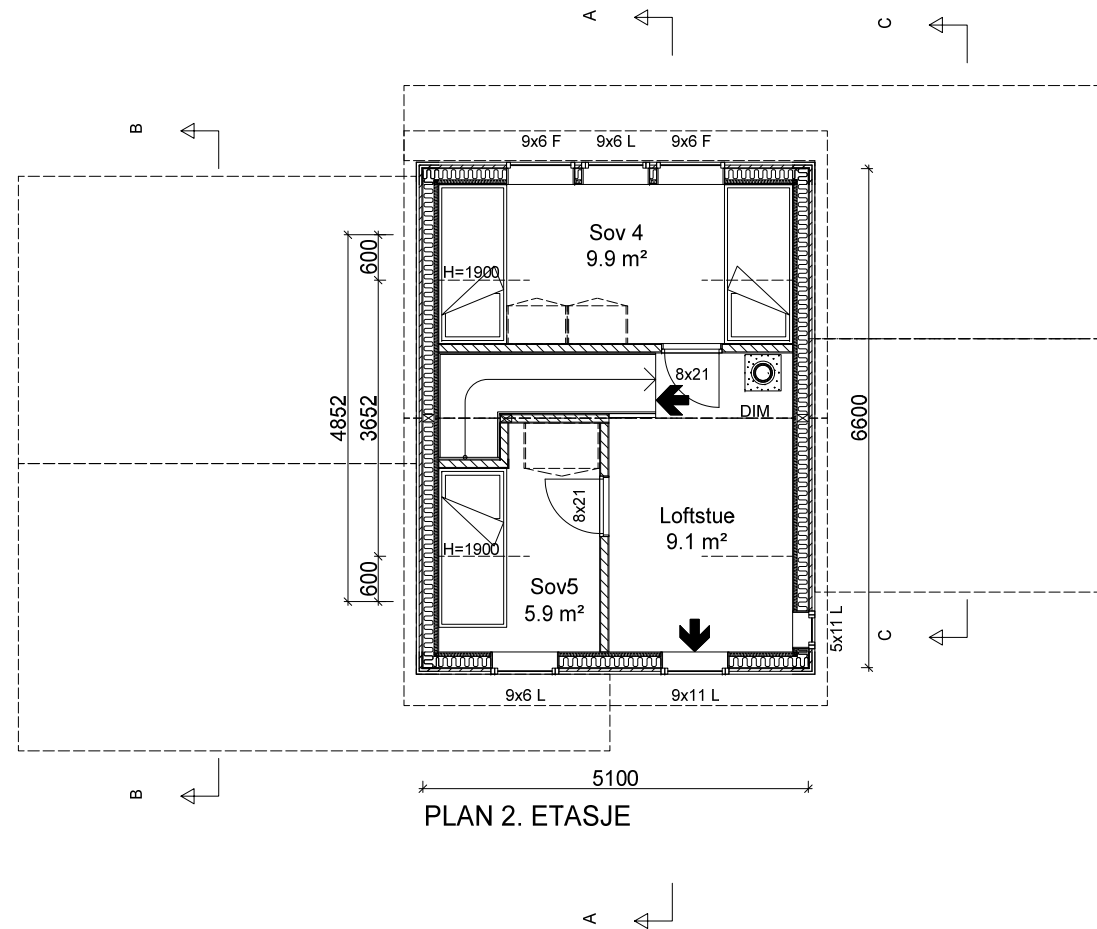

PLAN 2. ETASJE

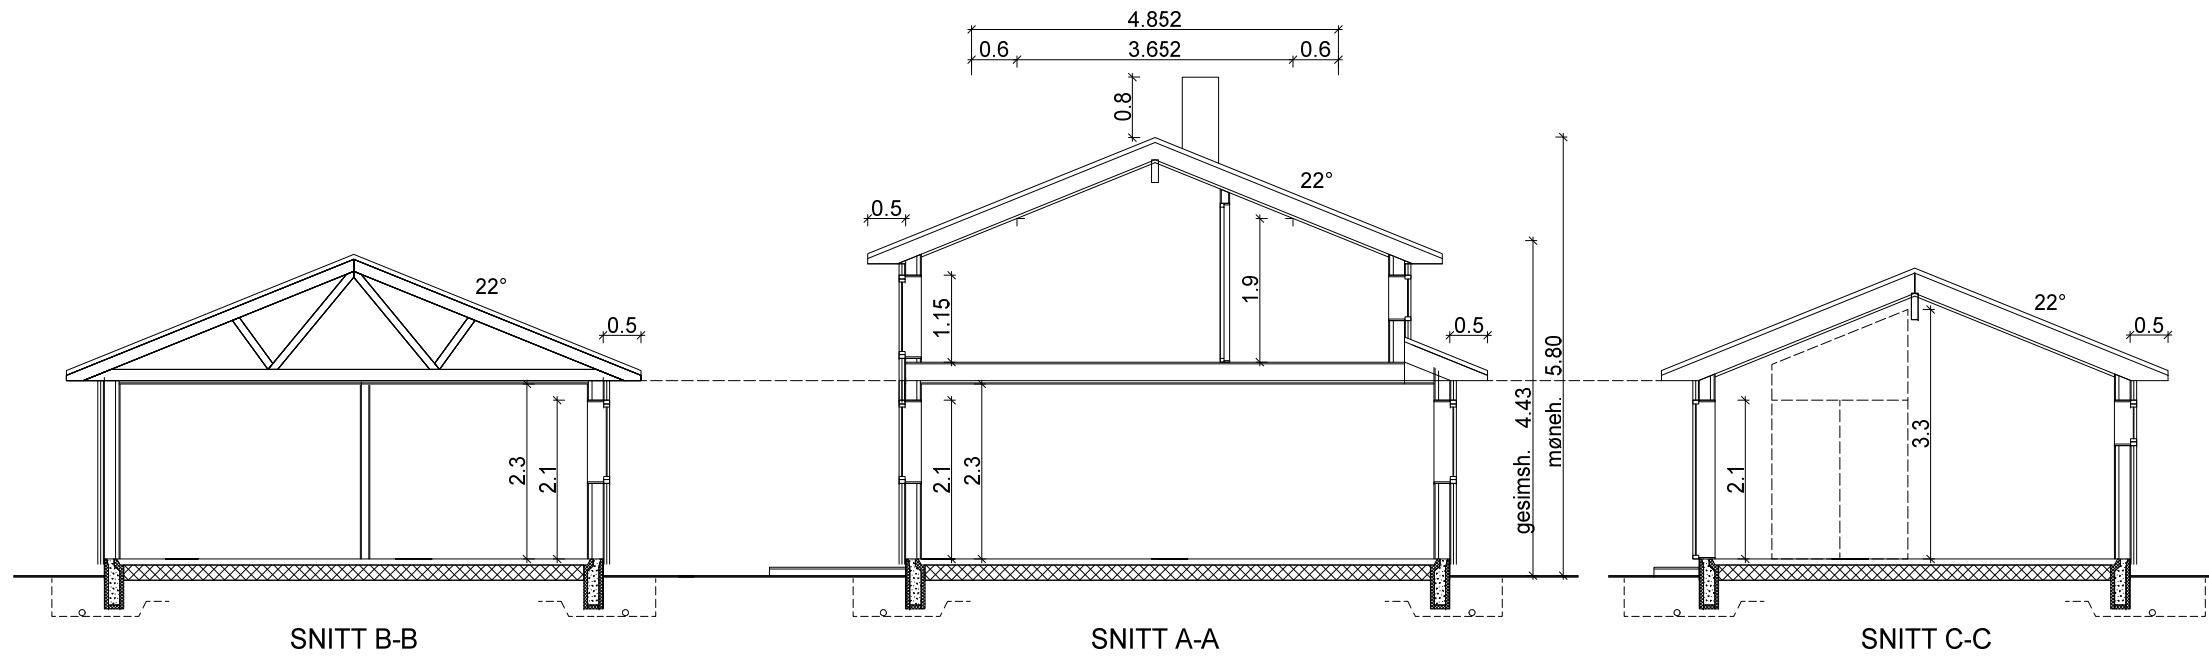

SNITT B-B

SNITT A-A

SNITT C-C

SKJØLVIK

A Rev.

01.07.2017 Vvl

Arealberegninger i hht. NS 3940	Bruksareal BRA i m ²	
	Pr etasje	Sum BRA
1. etg. plan	80.9	80.9
2. etg. plan	22.7	22.7
SUM :	103.6	103.6
BYA :	95.6	95.6
Grunnflate/fotavtrykk :	89.8	

Tiltakshaver: _____
 Byggeplass: _____
 Kommune: _____


Målestokk	Tegn IG	Dato
1:100	Trac	16.09.2016
Disk Skjolvik	Sak	Dato




Tegn nr Skjo1501

Prosj nr


© Gjengen er beskyttet iht lov om opphavsrett

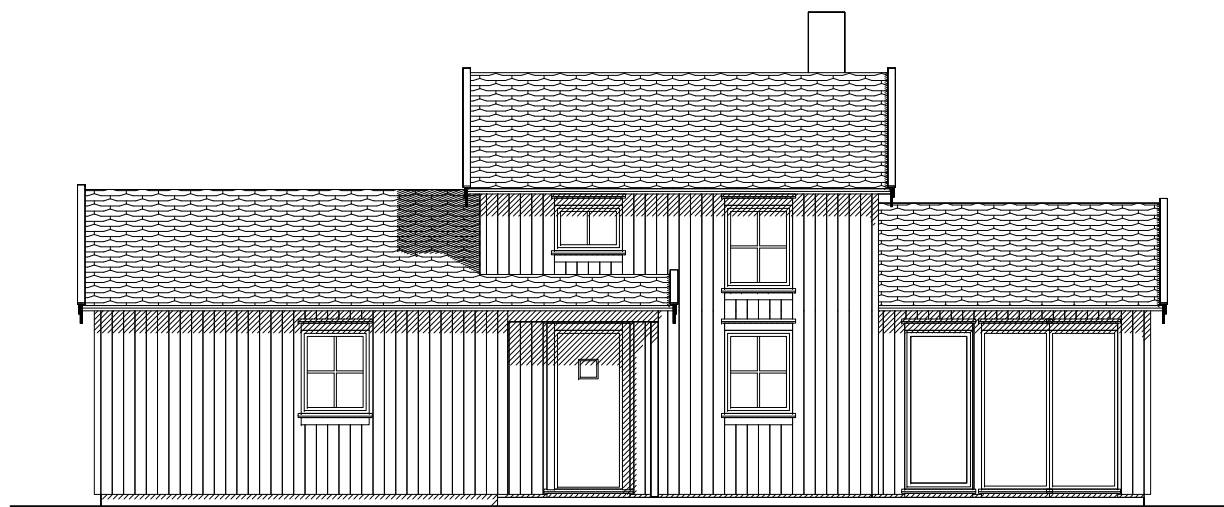


FASADE MOT

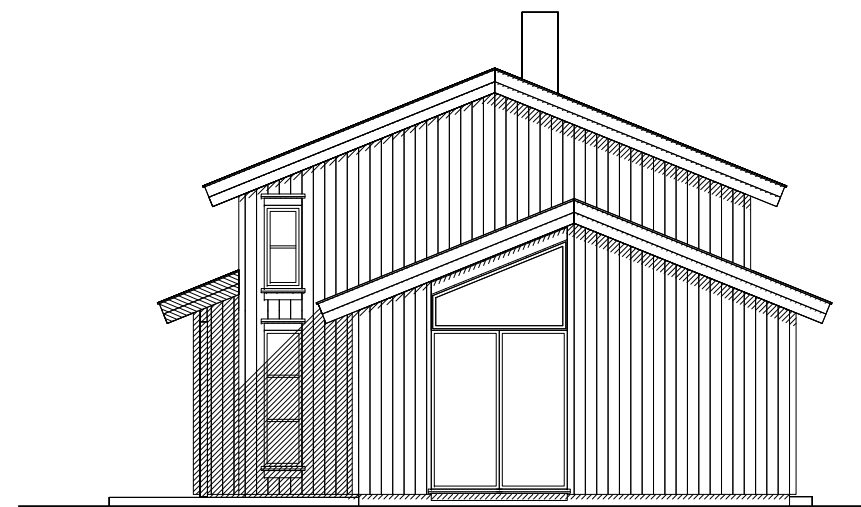

FASADE MOT

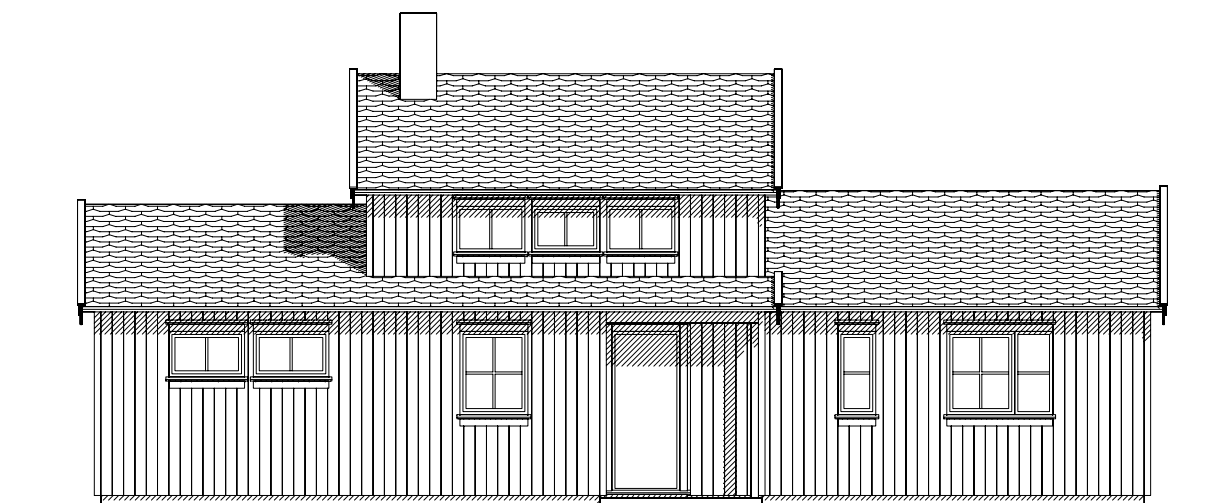

FASADE MOT

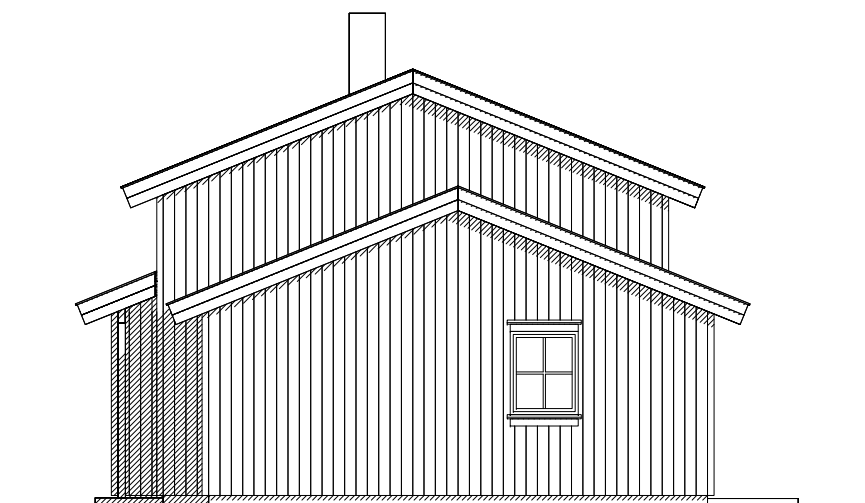



FASADE MOT

SKJØLVIK

A Rev.

01.07.2017 Vvl

Tiltakshaver:	Målestokk 1:100	Tegn IG	Dato 16.09.2016
Byggeplass :		Trac	Dato
Kommune :	Gnr Bnr	Disk Skjolvik	Sak
			
		Tegn nr	Skjo1502
		Prosj nr	