



BKS4 Plan 1. etg
1 : 100

26 Bruksareal (BRA per Bruksenhet) BKS4

Name	Area	Tilhørighet
BKS4 Bolig A		
Bolig A 1. etg	50 m ²	BKS4 Bolig A
Bolig A 2. etg	50 m ²	BKS4 Bolig A
Bolig A Bod	5 m ²	BKS4 Bolig A
BKS4 Bolig A: 3	105 m²	
BKS4 Bolig B		
Bolig B 2. etg	51 m ²	BKS4 Bolig B
Bolig B Bod	5 m ²	BKS4 Bolig B
Bolig B 1. etg	51 m ²	BKS4 Bolig B
BKS4 Bolig B: 3	107 m²	
BKS4 Bolig C		
Bolig C 2. etg	49 m ²	BKS4 Bolig C
Bolig C 1. etg	49 m ²	BKS4 Bolig C
Bolig C Bod	5 m ²	BKS4 Bolig C
BKS4 Bolig C: 3	104 m²	
BKS4 Bolig D		
Bolig D 2. etg	51 m ²	BKS4 Bolig D
Bolig D Bod	5 m ²	BKS4 Bolig D
Bolig D 1. etg	51 m ²	BKS4 Bolig D
BKS4 Bolig D: 3	107 m²	
	423 m²	

26 Bruksareal (BRA per Etasje) BKS 4


Name	Area	Tilhørighet
BKS4 1. etg	207 m ²	BKS4
BKS4 2. etg	207 m ²	BKS4
BKS4 Boder	20 m ²	BKS4
Overbyggd	64 m ²	BKS4
15	498 m²	

26 Bebygd areal (BYA) BKS4

Name	Area	Tilhørighet
BKS4 Boder	12 m ²	BKS4
BKS4 Boder	16 m ²	BKS4
BKS4 Bolig	266 m ²	BKS4
3	294 m²	

1	Byggemelding	S.Tun	18.08.22
Rev.	Revisjonen gjelder	Utført	Kontr. Dato

Prosjekt: Kvednaneset	Prosjektnr: 20170985	G.nr/B.nr: g16 b519	Tegnet av: M.Bråtveit
	Tegningsstatus: Byggemelding		/10 Kontrollert: L.K. Rud
Tegningsnavn: Kvednaneset 75 AS		BKS4 plan 1 etg	
 STAV ARKITEKTER <small>Ovre Banegate 28, 4014 Stavanger www.stavark.no / E-post: post@stavark.no</small>	Målestokk: 1 : 100	Format: A2	Dato: 05-02-2022
	Tegningsnr: A.20.22.Fp		Rev: 1

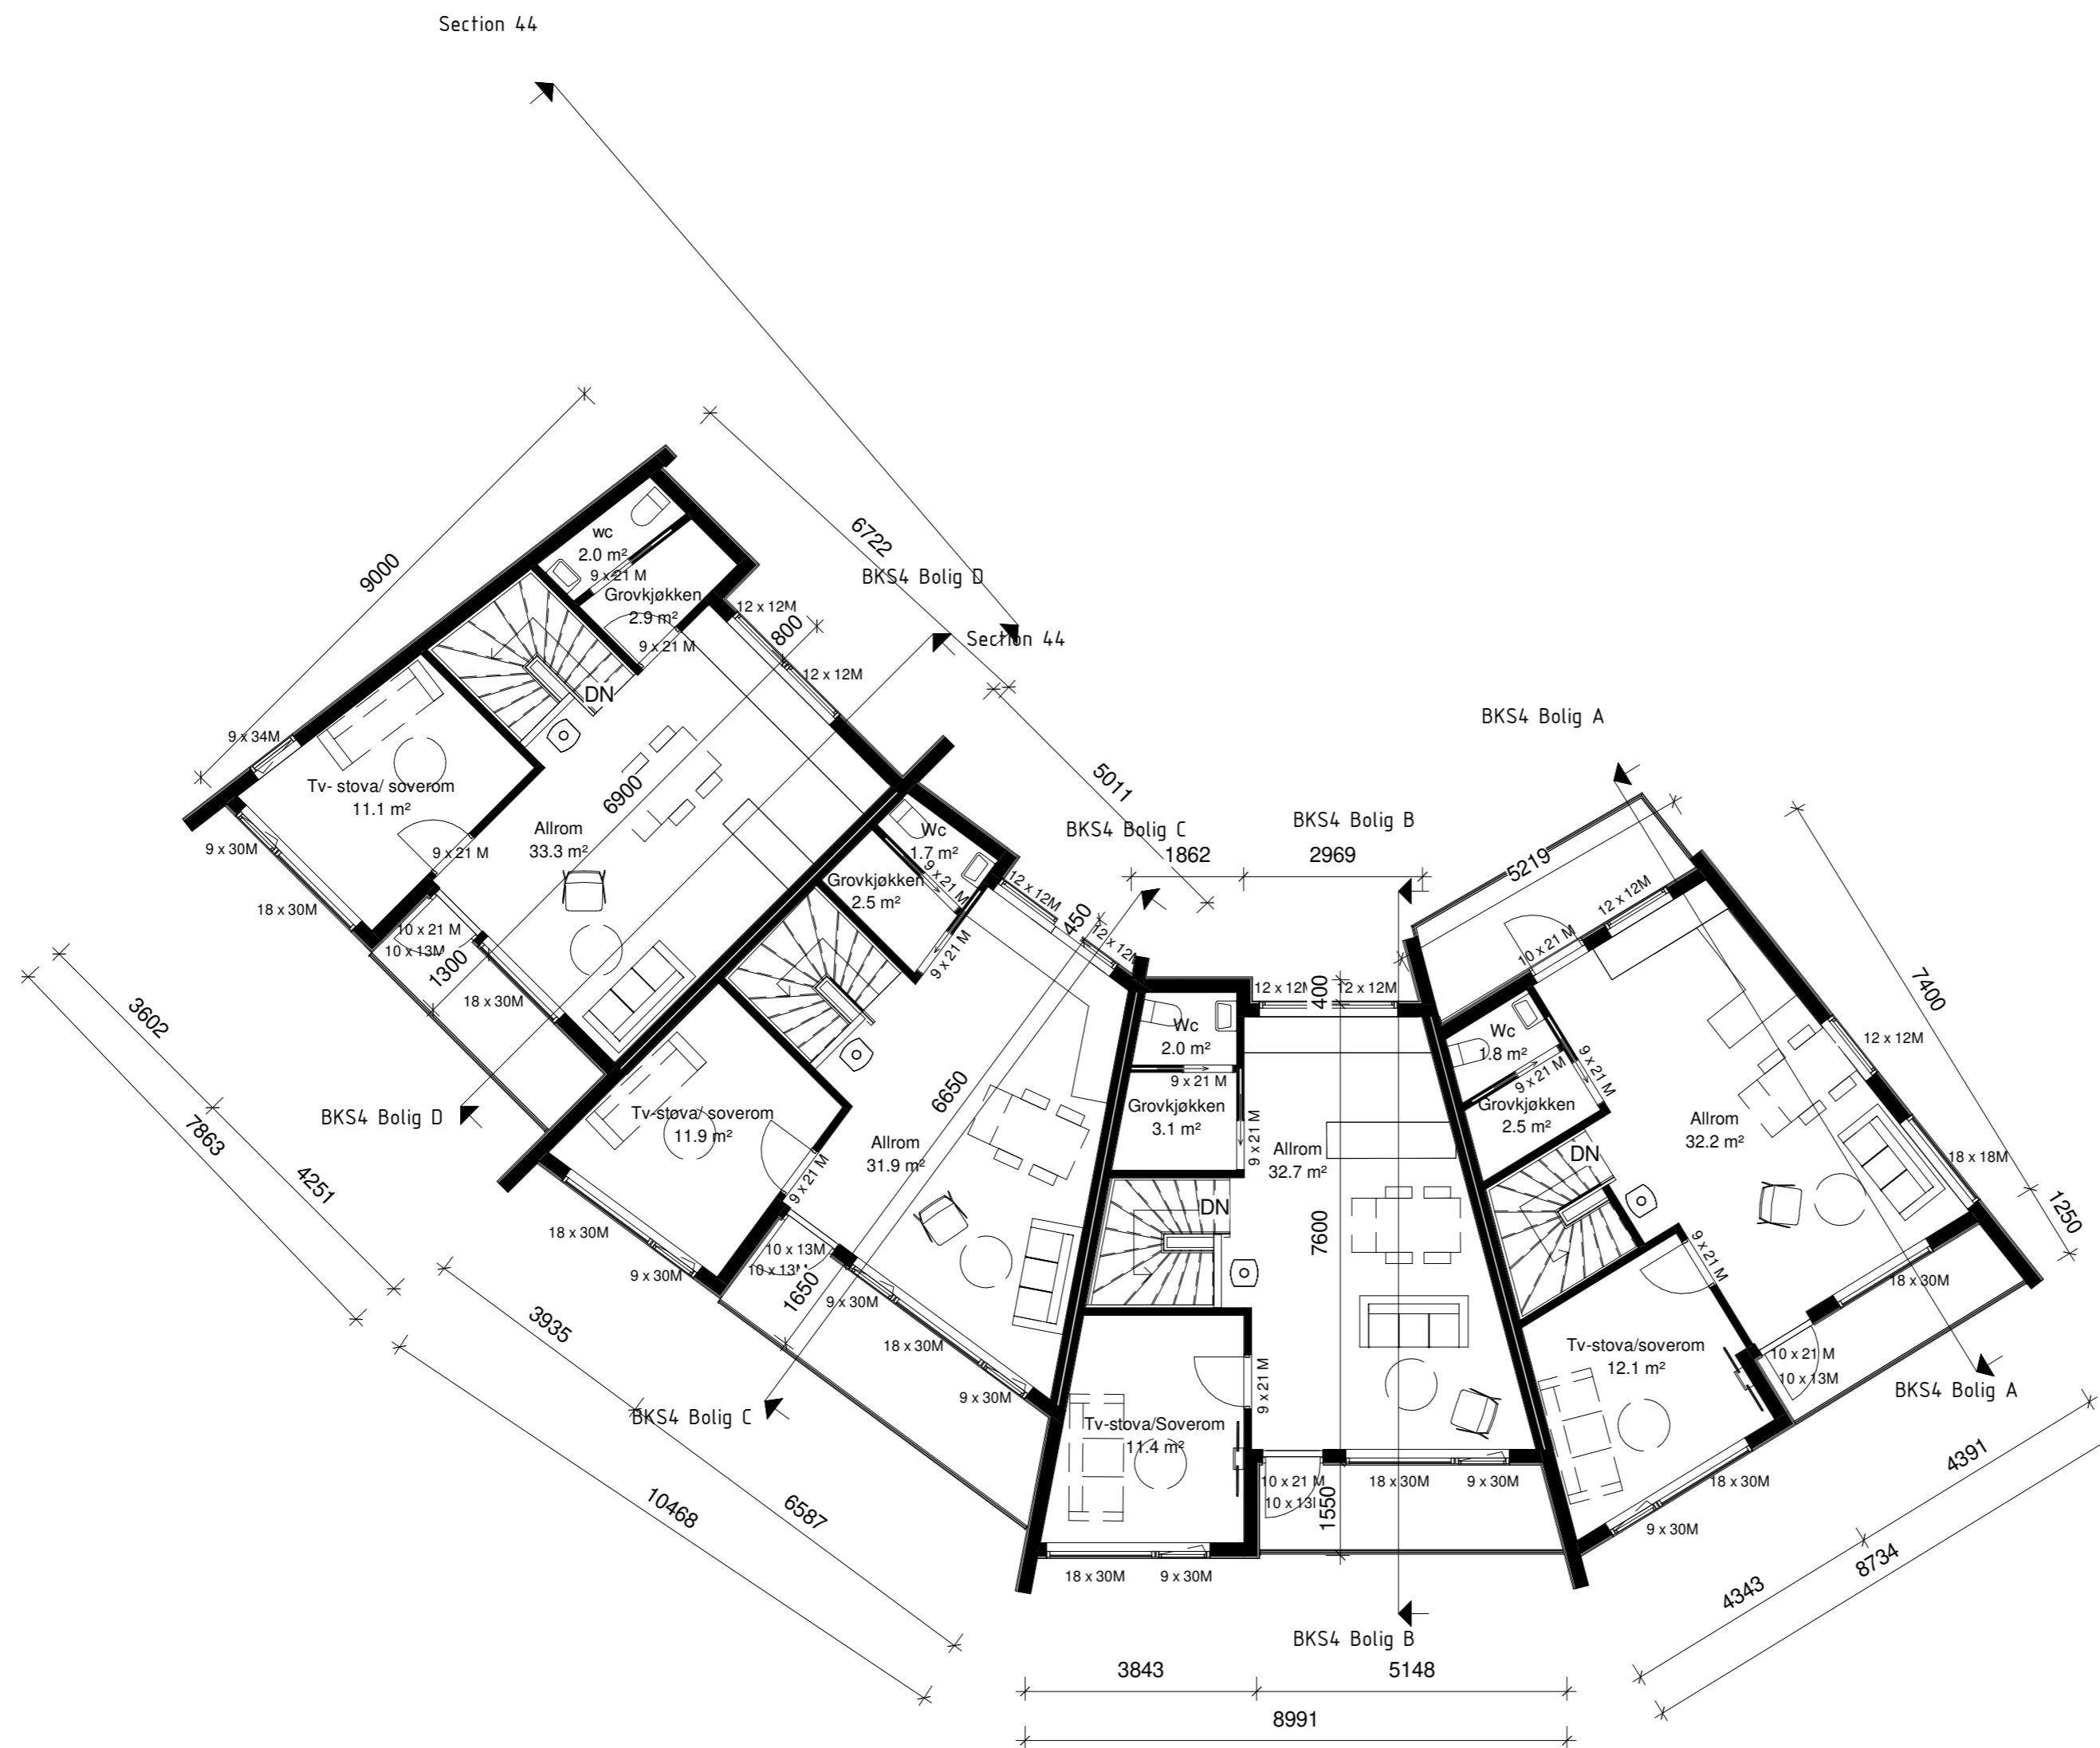

BKS4_Plan 2. etg
1 : 100

1	Byggemelding	S.Tun		18.08.22
Rev.	Revisjonen gjelder	Utført	Kontr.	Dato

Prosjekt: Kvednaneset	Prosjektnr: 20170985	G.nr/B.nr: g16 b519	Tegnet av: M.Bråtveit
	Tegningsstatus: Byggemelding		Kontrollert: L.K. Rud
Kvednaneset 75 AS	Tegningsnavn: BKS4 Plan 2. etg		
	Målestokk: 1 : 100	Format: A2	Dato: 05-02-2022
	Tegningsnr: A.20.23.Fp		Rev: 1

STAV ARKITEKTER
 Øvre Banegate 28, 4014 Stavanger
 www.stavark.no / E-post: post@stavark.no