

19 Bruksareal (BRA)	
Name	Areal

Plan 01	
Bolig 1 - 1. etg	52.38 m ²
Bolig 2 - 1. etg	52.40 m ²
Bolig 3 - 1. etg	52.69 m ²

Plan 02	
Bolig 1 - 2. etg	73.30 m ²
Bolig 2 - 2. etg	72.82 m ²
Bolig 3 - 2. etg	73.34 m ²
Totalt	376.92 m²

Area Schedule (BYA)	
Name	Area


BYA	289 m ²
BYA - Tilleg, gjesteparkering utenfor balkong	30 m ²
Grand total: 4	319 m²



Plan 01-Presentasjon - Full rekke

1 : 100

Resahagen Rekkehus

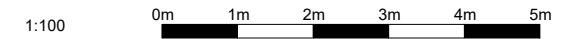

Oppdragsgiver:

Arkitekt:



Tegn.nr.: S-11-1

Dato: 20.04.2021

19 Bruksareal (BRA)

Name	Areal
------	-------

Plan 01

Bolig 1 - 1. etg	52.38 m ²
Bolig 2 - 1. etg	52.40 m ²
Bolig 3 - 1. etg	52.69 m ²

Plan 02

Bolig 1 - 2. etg	73.30 m ²
Bolig 2 - 2. etg	72.82 m ²
Bolig 3 - 2. etg	73.34 m ²

376.92 m²



Plan 02-Presentasjon - Full rekke

1 : 100

Resahagen Rekkehus

1:100 0m 1m 2m 3m 4m 5m

Oppdragsgiver:

Arkitekt:

Tegn.nr.:
S-21-1

Dato:
20.04.2021



JoB Arkitekter



Perspektiv 01

Resahagen Rekkehus

1:100 0m 1m 2m 3m 4m 5m


Oppdragsgiver:

Arkitekt:

Tegn.nr.:
S-113

Dato:
20.04.2021

JoB
JoB Arkitektur

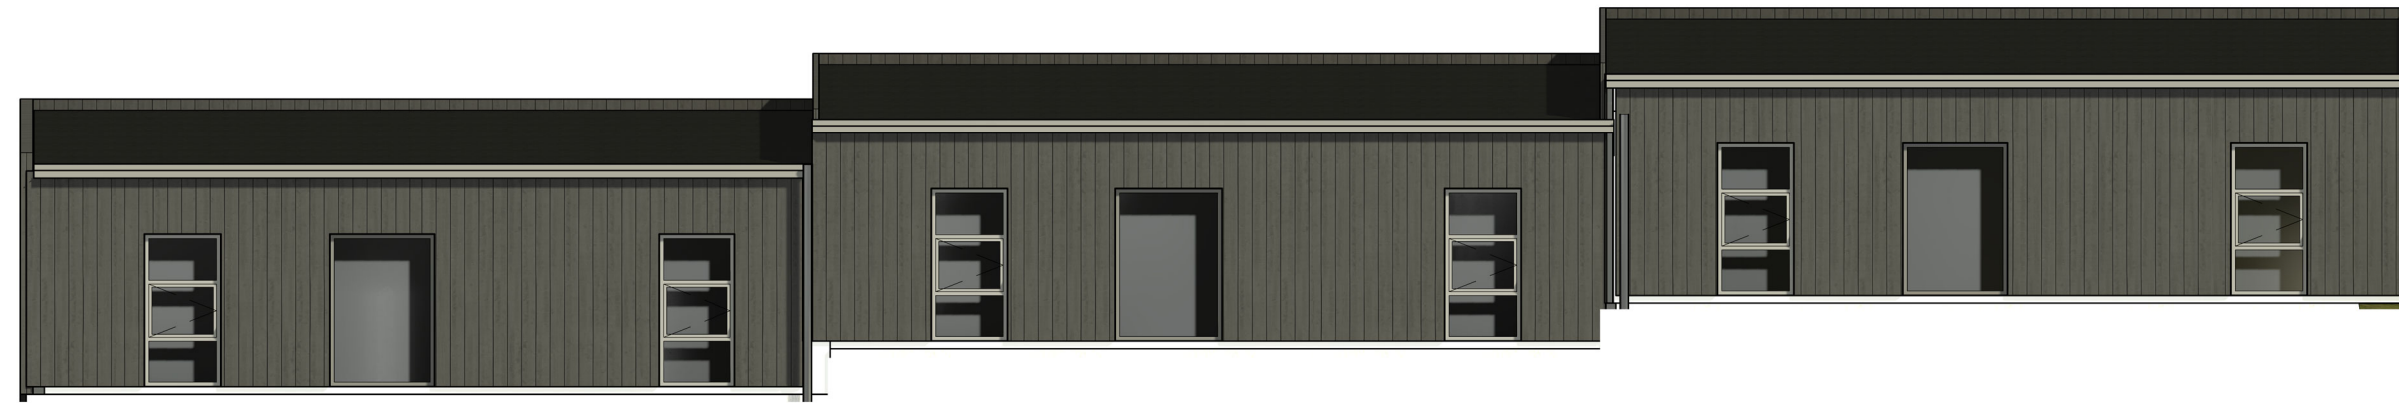

Fasade Nord, Salg
1 : 100



Fasade Sør, Salg
1 : 100

Resahagen Rekkehus

1:100 0m 1m 2m 3m 4m 5m

Oppdragsgiver:


Arkitekt:

Tegn.nr.:
S-114-a


Dato:
20.04.2021



JoB Arkitekter

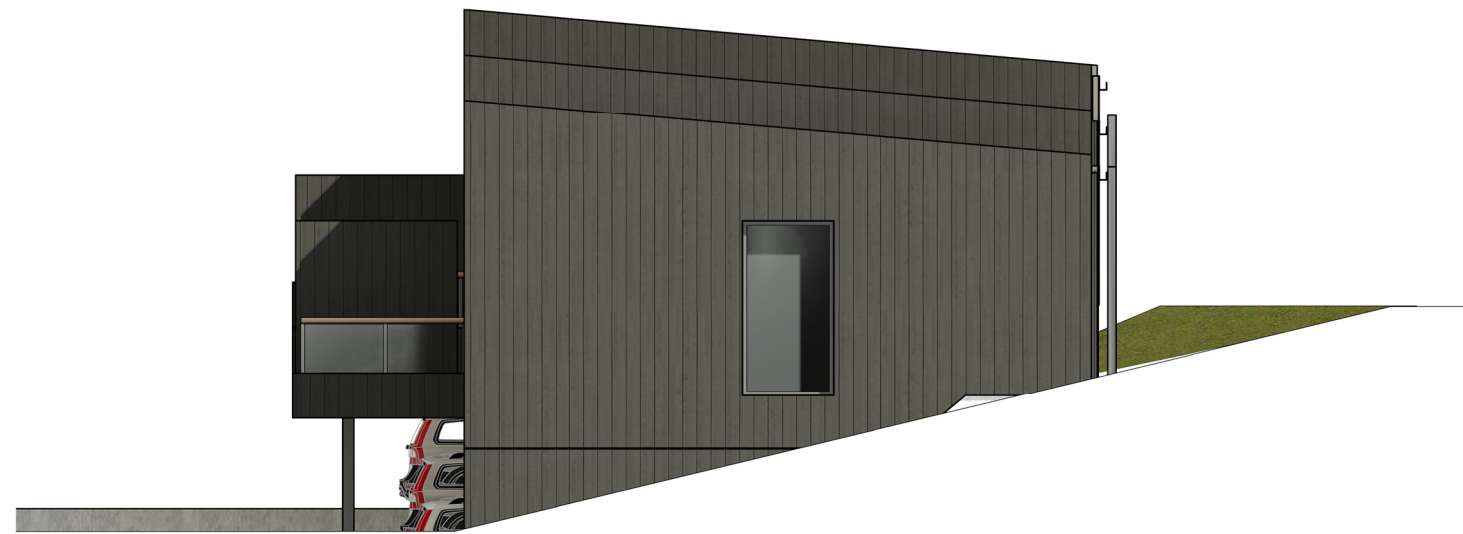

Fasade Øst, Salg
1 : 100

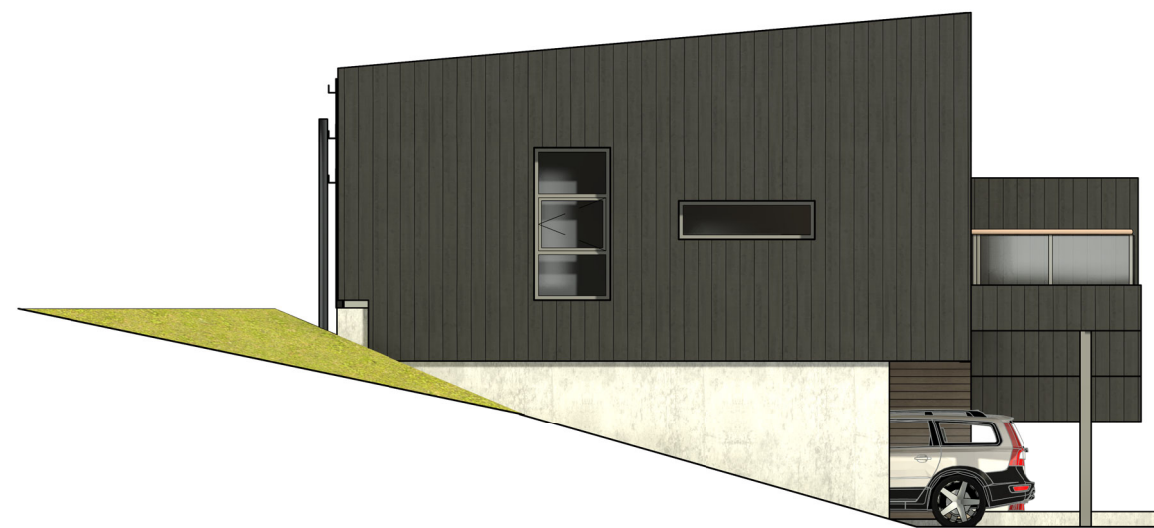

Fasade Vest, Salg
1 : 100

Resahagen Rekkehus

1:100 0m 1m 2m 3m 4m 5m


Oppdragsgiver:

Arkitekt:

Tegn.nr.:
S-114-b

Dato:
20.04.2021

JoB
JoB Arkitektur

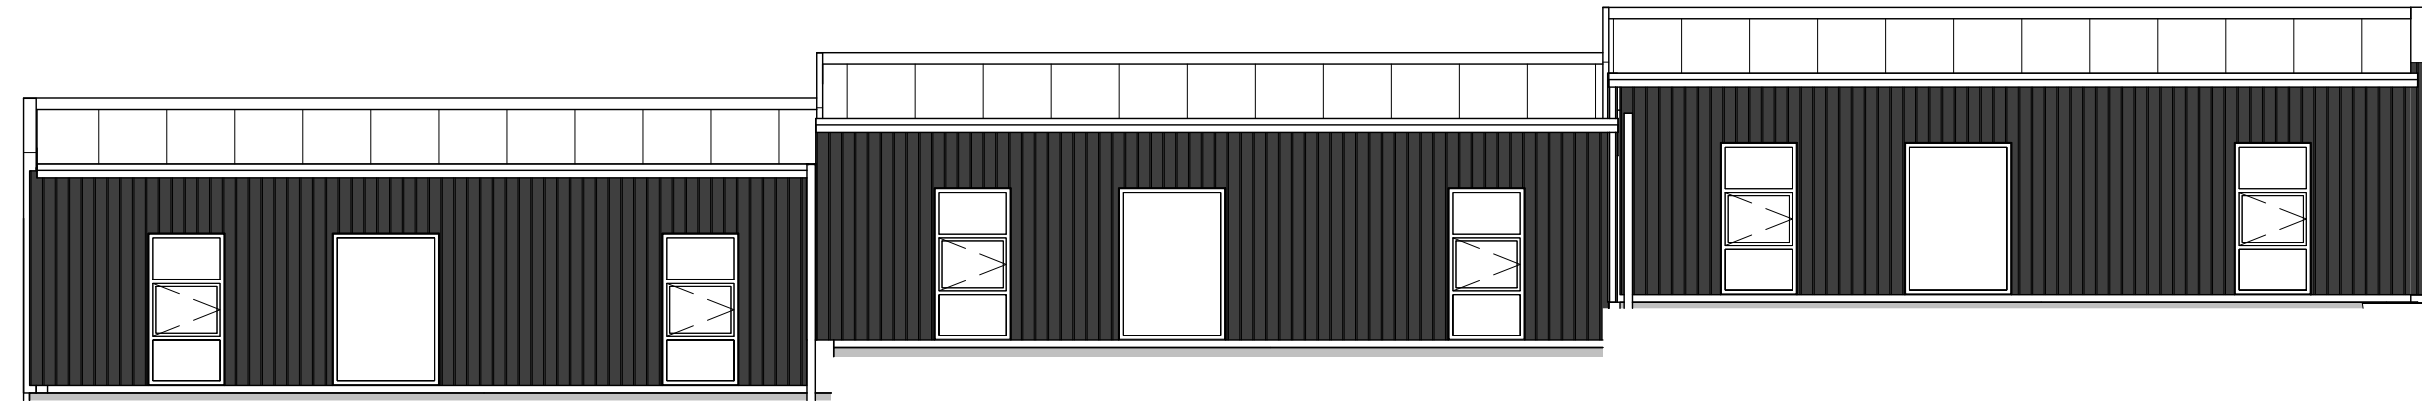

Fasade Nord, HD
1 : 100



Fasade Sør, HD
1 : 100

Resahagen Rekkehus

1:100 0m 1m 2m 3m 4m 5m


Oppdragsgiver:

Arkitekt:


Tegn.nr.:
S-115-a

Dato:
20.04.2021



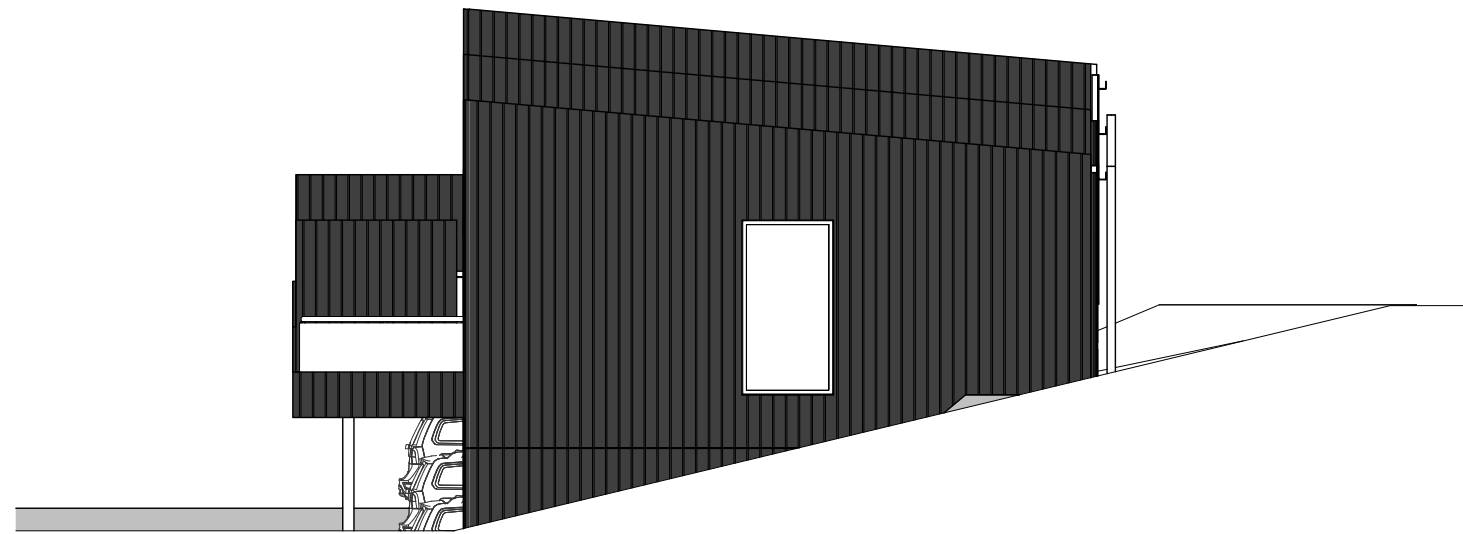

Fasade Øst, HD
1 : 100

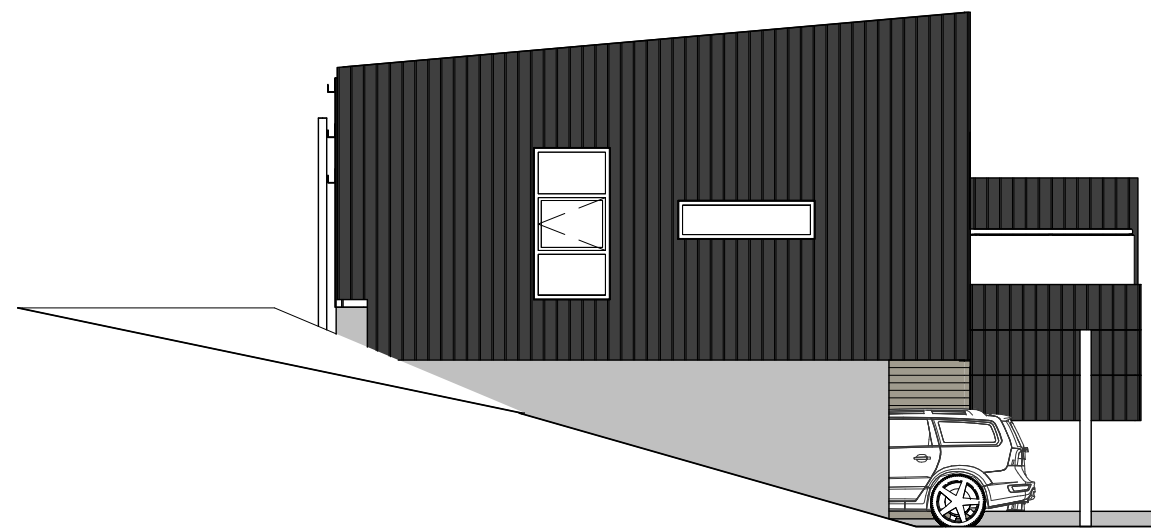

Fasade Vest, HD
1 : 100

Resahagen Rekkehus

1:100 0m 1m 2m 3m 4m 5m


Oppdragsgiver:

Arkitekt:

Tegn.nr.:
S-115-b

Dato:
20.04.2021

JoB
JoB Arkitektur

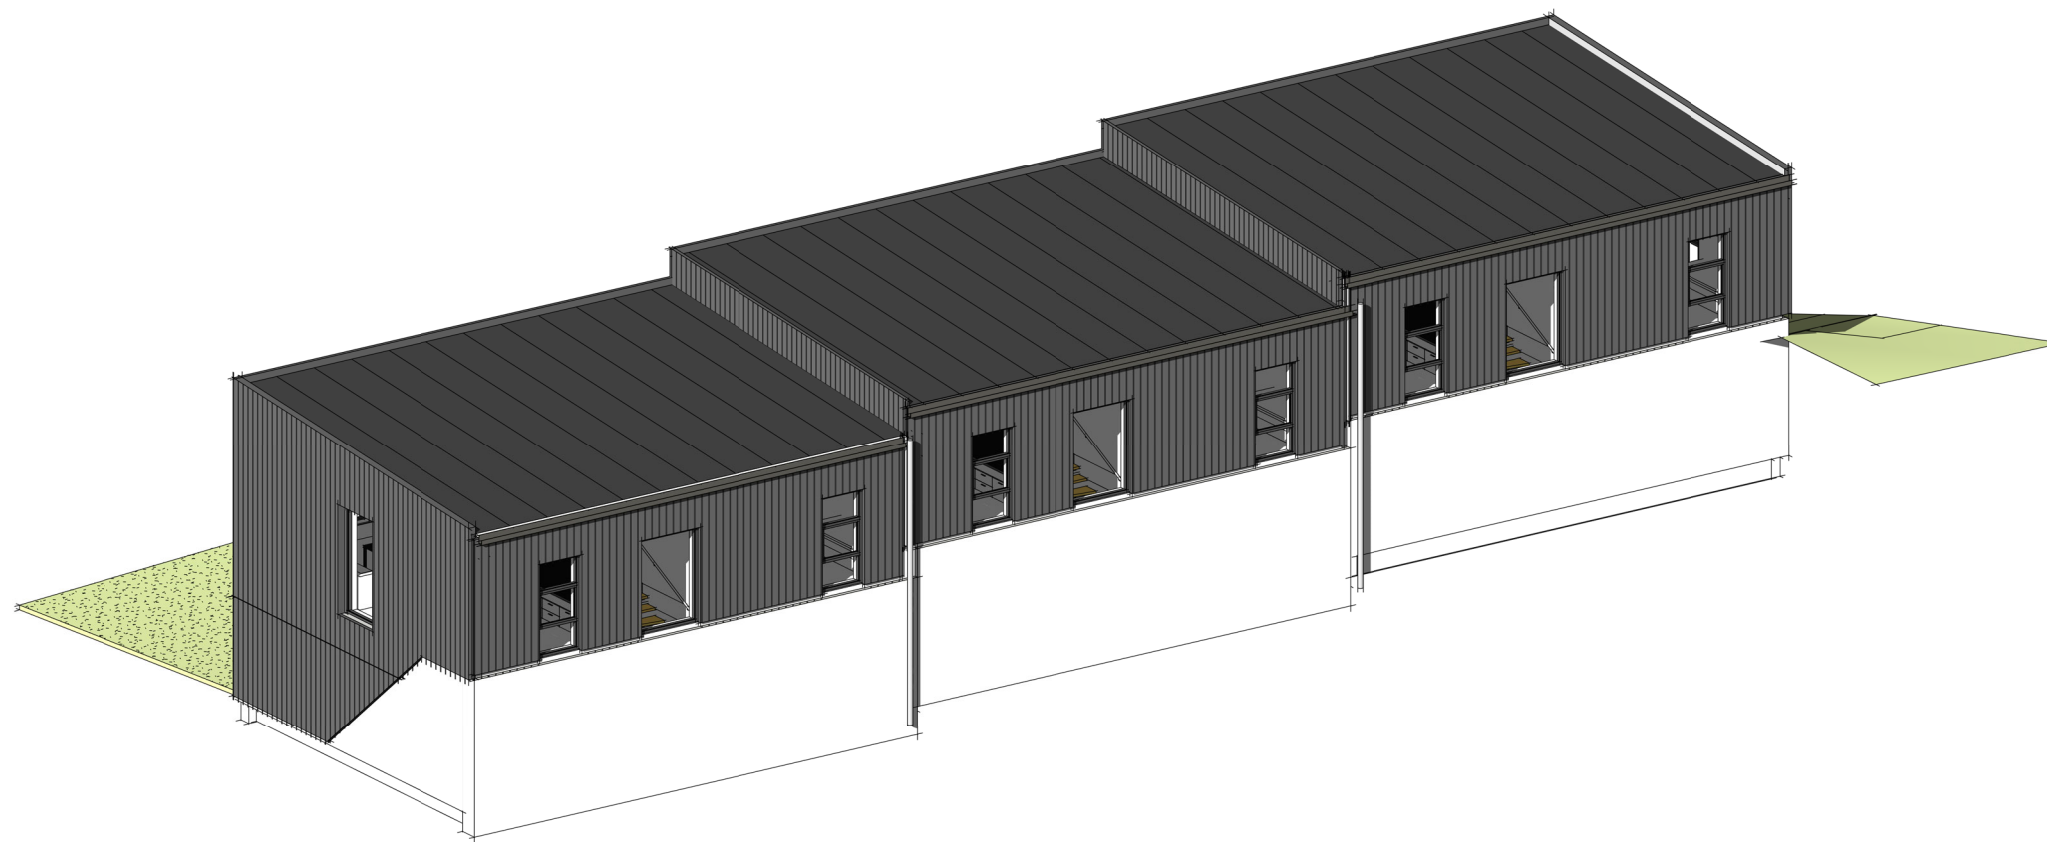

Isometri - Salg

Resahagen Rekkehus

1:100 0m 1m 2m 3m 4m 5m

Oppdragsgiver:

Arkitekt:

Tegn.nr.:
S-116

Dato:
20.04.2021

JoB
JoB Arkitekter



Isometri - Fra sørside

Resahagen Rekkehus

1:100 0m 1m 2m 3m 4m 5m


Oppdragsgiver:

Arkitekt:

Tegn.nr.:
S-117

Dato:
20.04.2021



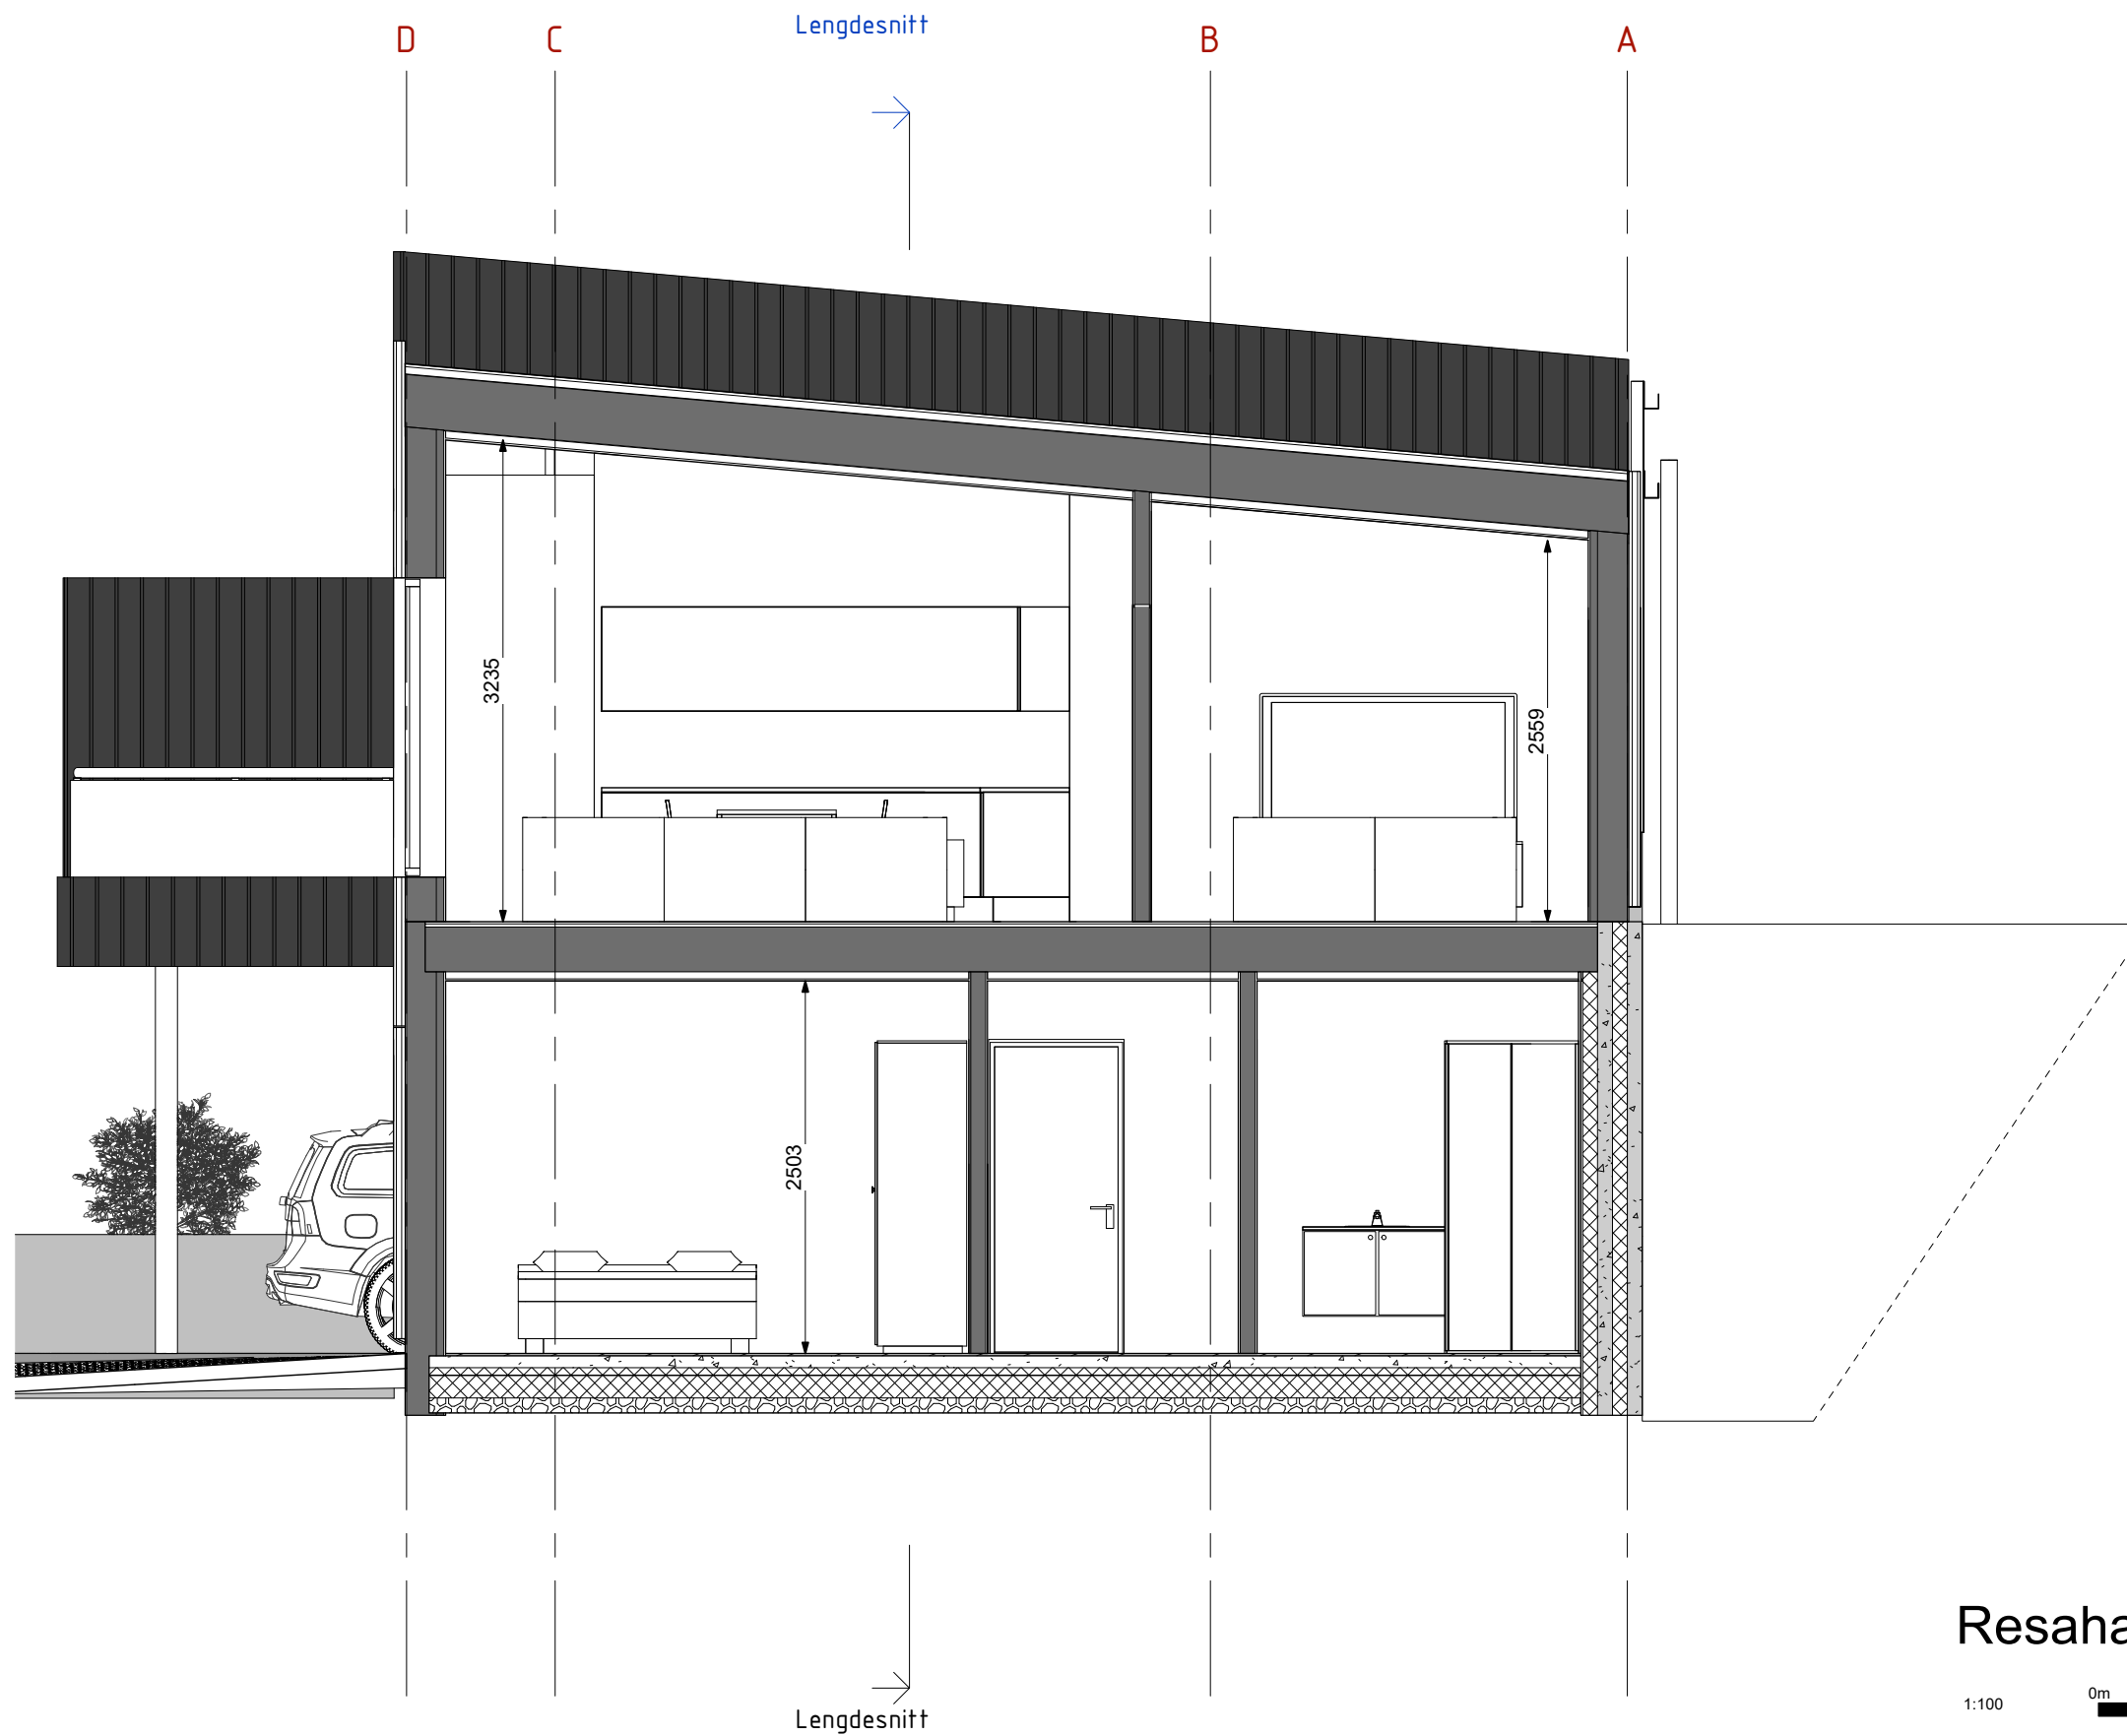

Snitt - Type A
1 : 50

Resahagen Rekkehus

1:100 0m 1m 2m 3m 4m 5m

Oppdragsgiver:


Arkitekt:

Tegn.nr.:
S-A1-80

Dato:
20.04.2021



JoB Arkitekter

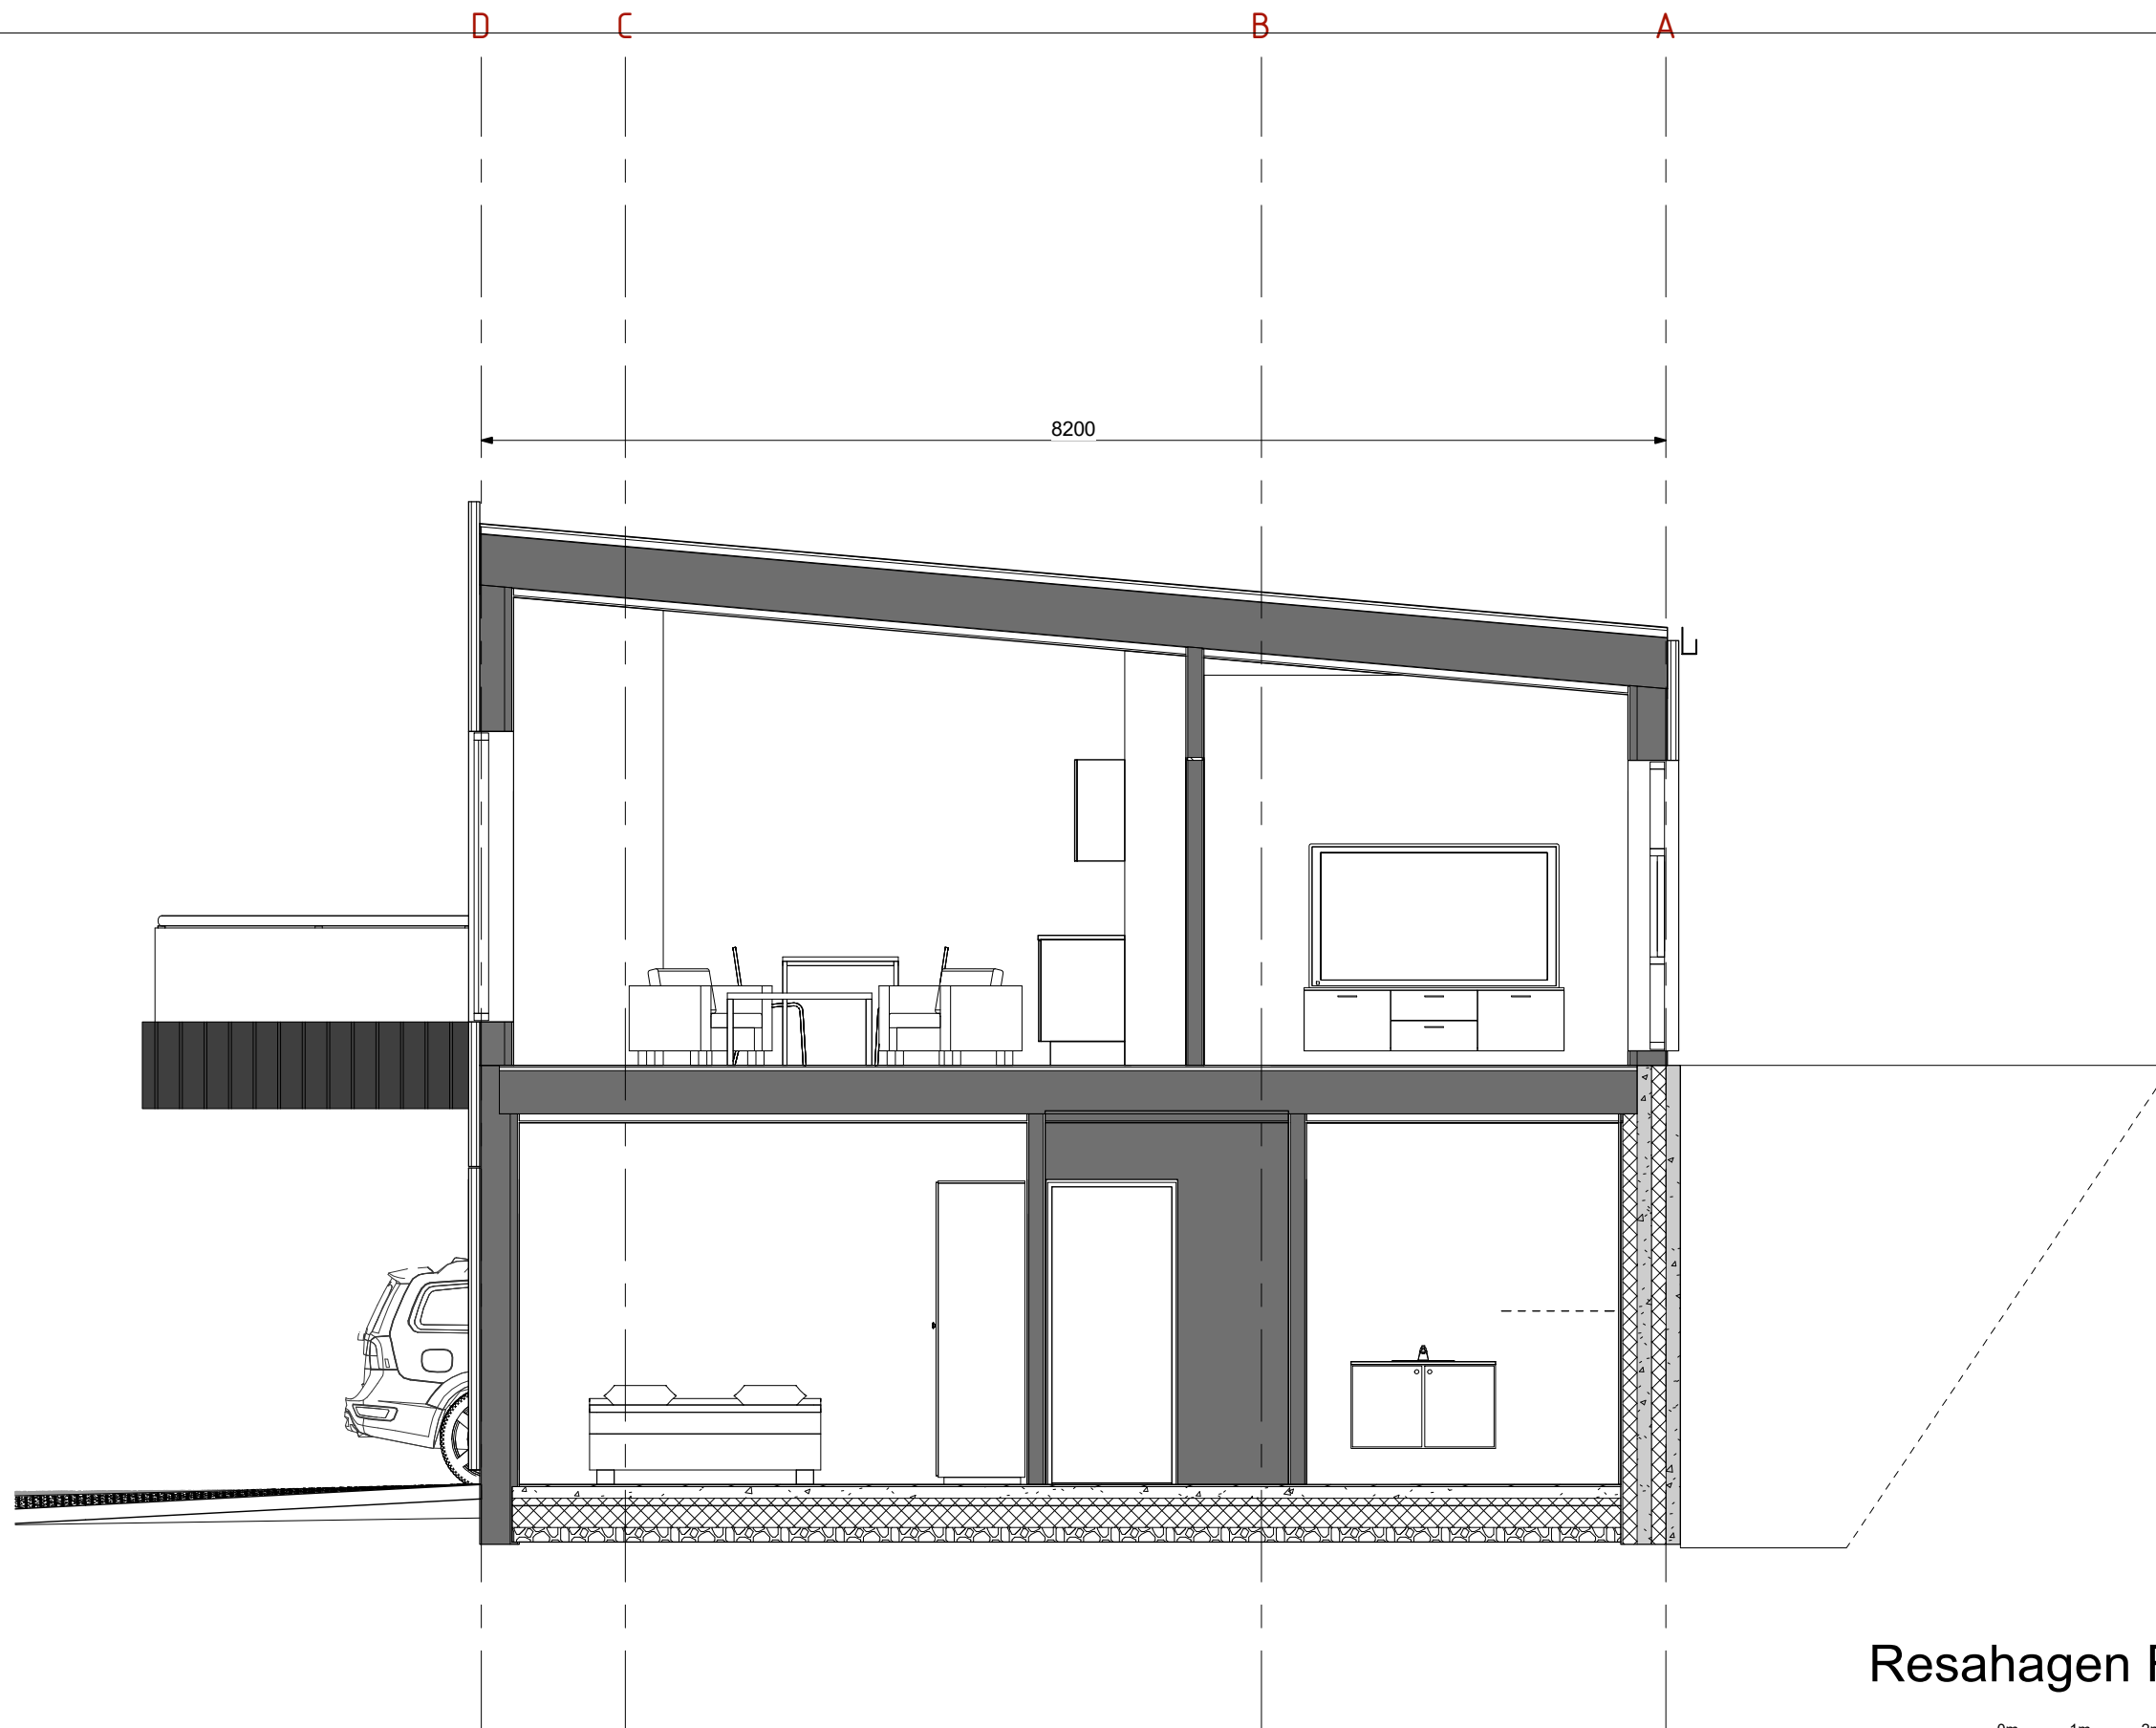

Snitt - Type B
1 : 50

Resahagen Rekkehus

1:100 0m 1m 2m 3m 4m 5m

Oppdragsgiver:

Arkitekt:

Tegn.nr.:
S-A1-81

Dato:
20.04.2021

JoB
JoB Arkitekt