

Revisionsnr:	Beskrivelse	Revisionsdato:
	Revisjonsoversikt	

Resahagen Løsning 3




Entreprenør

Byggherre

Ryfylke Trelast

Dato 26.11.2020	Konst/Tegnet -	Godkent -	Målestok 1:200 A3
Tegn.navn. Situasjonsplan			Rev.
Tegn.nr. RH_03 - A101			

Revisionsnr:	Beskrivelse	Revisionsdato:
Revisjonsoversikt		

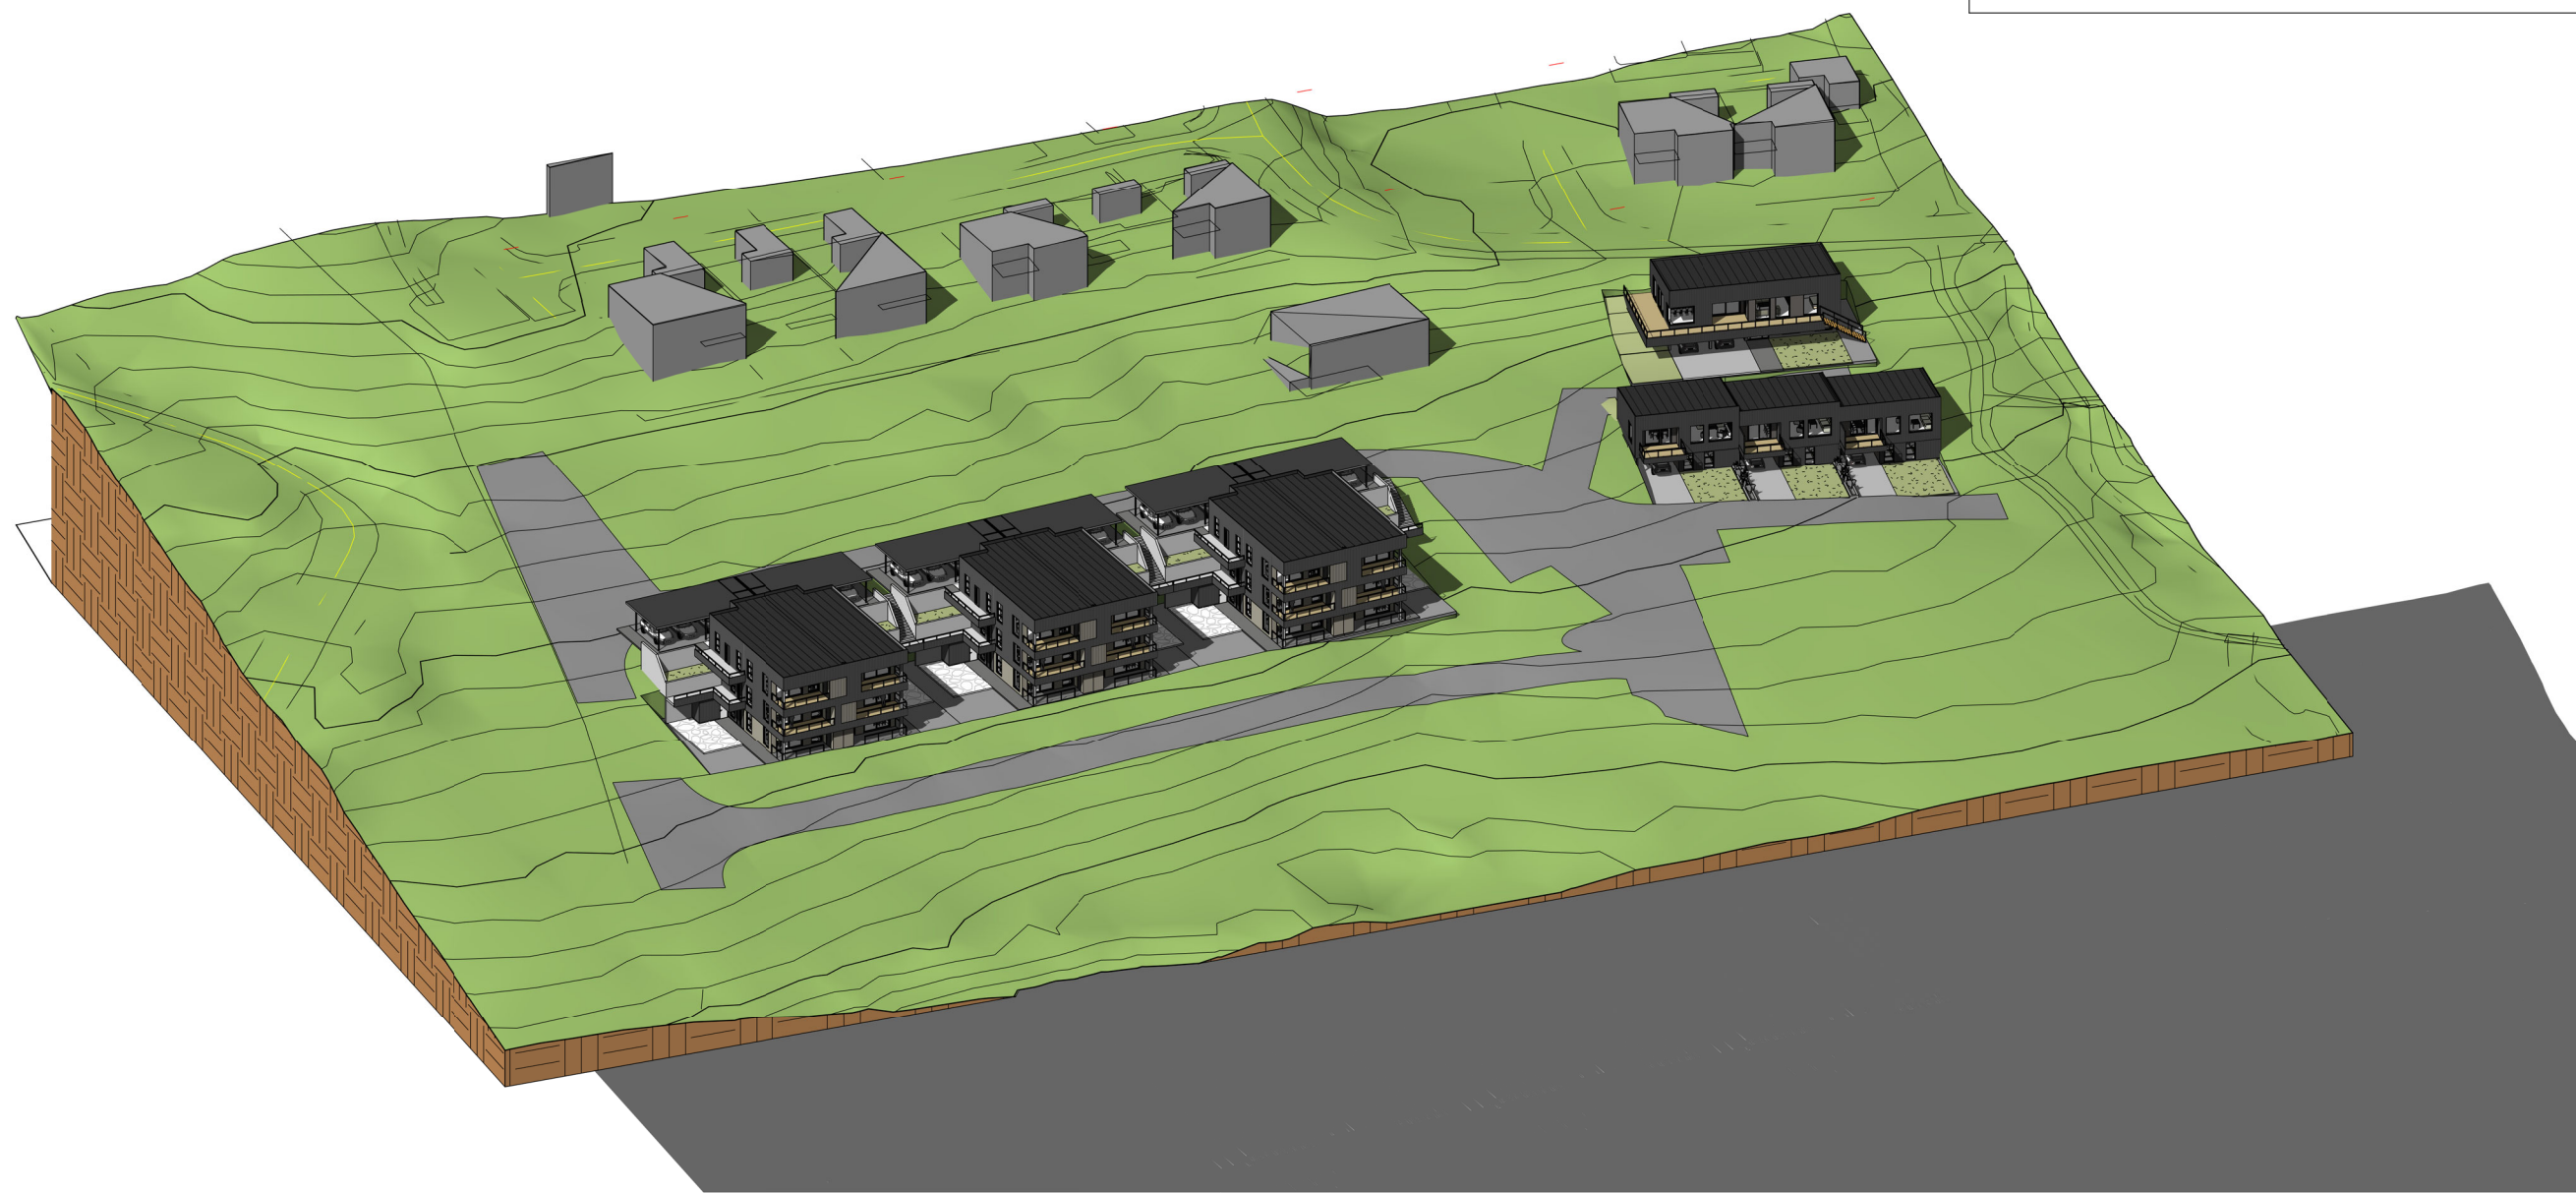

Resahagen Løsning 3



Entreprenør

Byggherre
Ryfylke Trelast

Dato 06.01.2021	Konst/Tegnet -	Godkent -	Målestok A3
Tegn.navn. Isometri			Rev.
Tegn.nr. RH_03 - A102			06.01.2021 16:09:32