


PLAN 1. ETASJE

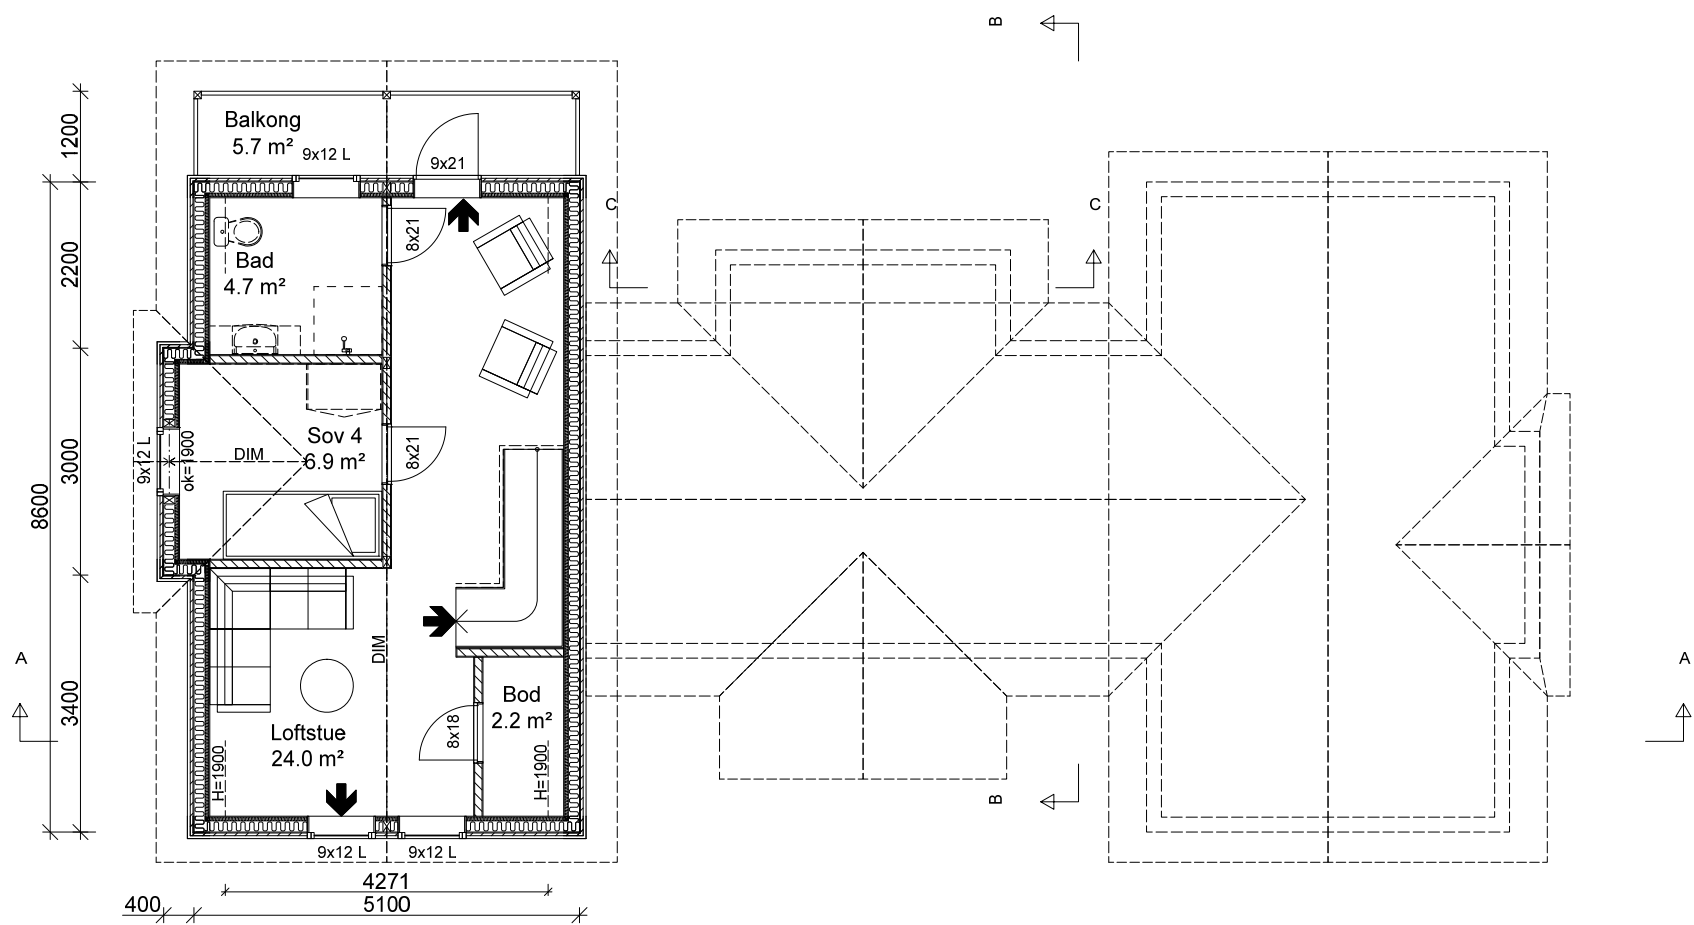

PLAN 2. ETASJE

FJELLHEIM

A Rev

01.07.2017 VVI

| Arealberegninger i hht. NS 3940 | Bruksareal BRA i m² | | |
|------------------------------------|---------------------|---|--------------|
| | Pr etasje | Åpent over- bygd areal og carport | Sum BRA |
| 1. etg. plan | 110.1 | 0.5 | 110.6 |
| 2. etg. plan | 39.0 | 0.4 | 39.4 |
| SUM : | 149.1 | 0.9 | 150.0 |
| BYA : | 129.3 | 8.8 | 138.1 |
| Grunnflate/ fotavtrykk : | 123.7 | | |

Tiltakshaver:

Byggeplass :

Kommune :

Målestokk

1:100

Disk Fjellheim

Tegn VVI

Trac

Sak

Dato 16.09.2016

Dato

Tegn nr

Proj nr

Fjel1501




FJORD OG FJELLHYTTER




KLEPP -en del av Mestergruppen
PROSJEKTERING AS


© Egitringen er beskyttet iht lov om opphavsrett

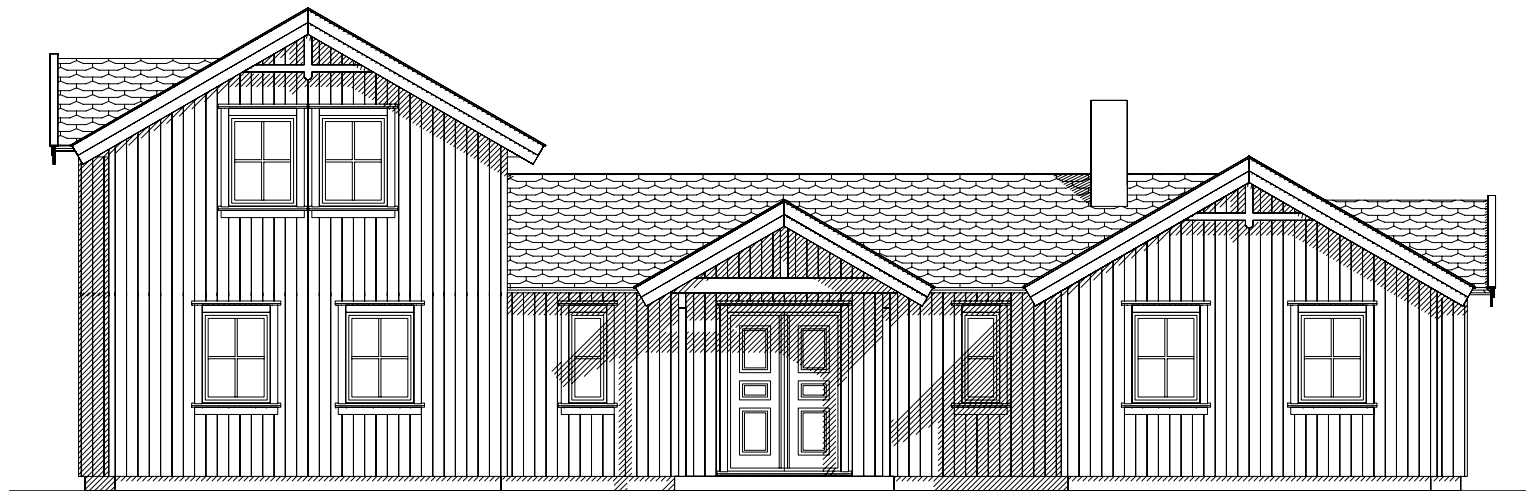


FASADE MOT

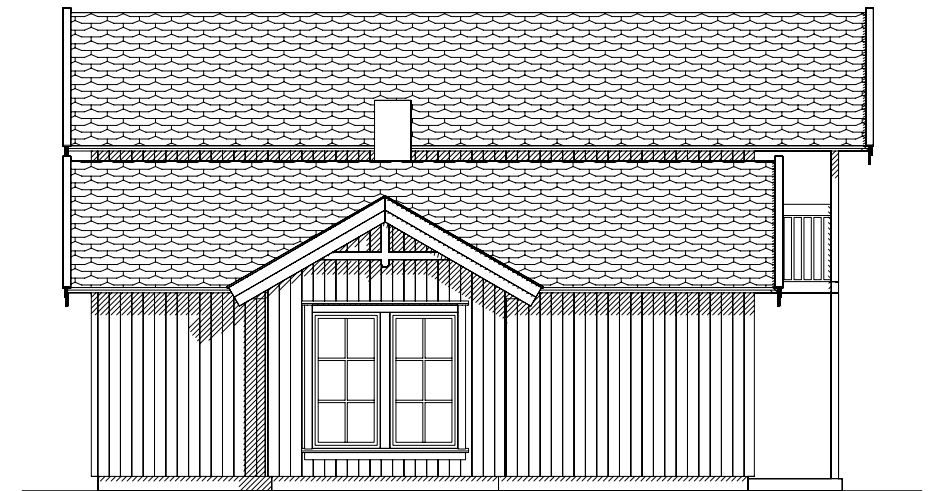

FASADE MOT

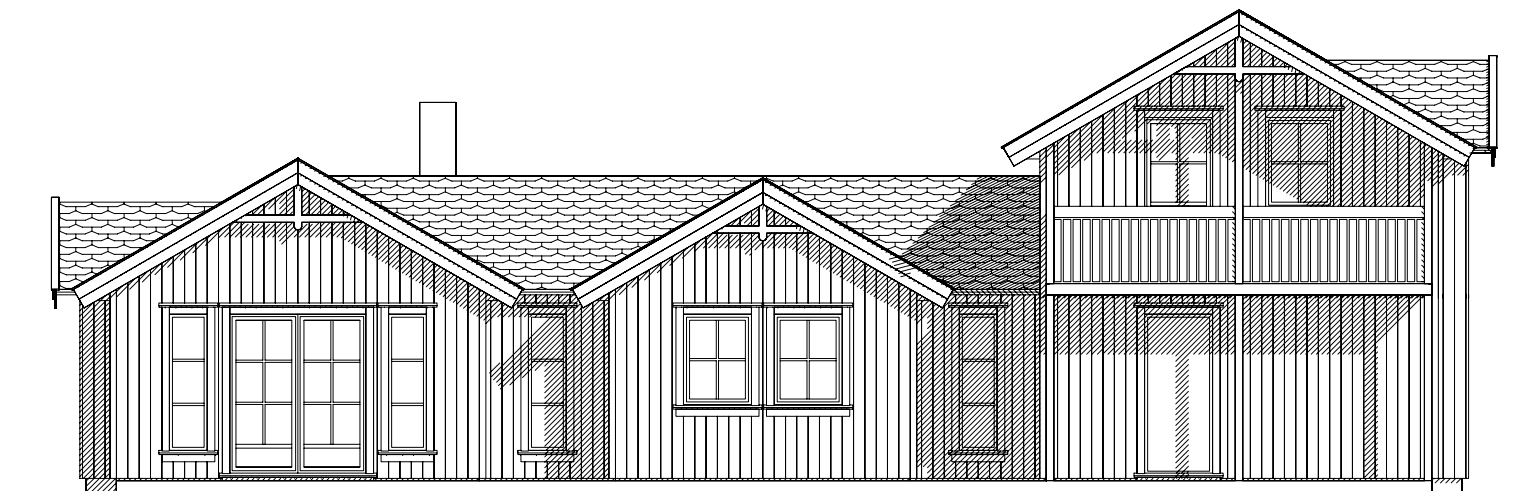

FASADE MOT

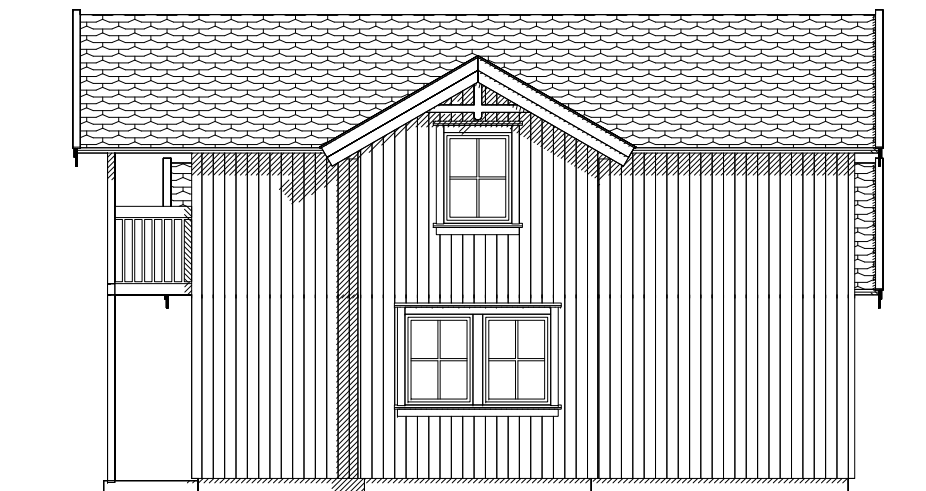



FASADE MOT


FJELLHEIM

A Rev.

01.07.2017 Vvl

| | | | |
|---|--------------------|---|-----------------|
| Tiltakshaver: | Målestokk 1:100 | Tegn Vvl | Dato 16.09.2016 |
| Byggeclass : | | Trac | Dato |
| Kommune : | Gnr Bnr | Disk Fjellheim | Sak |
|  | |  | |
| | | Tegn nr | Fjel1502 |
| | | Prosj nr | |

© tegningen er beskyttet iht lov om opphavsrett

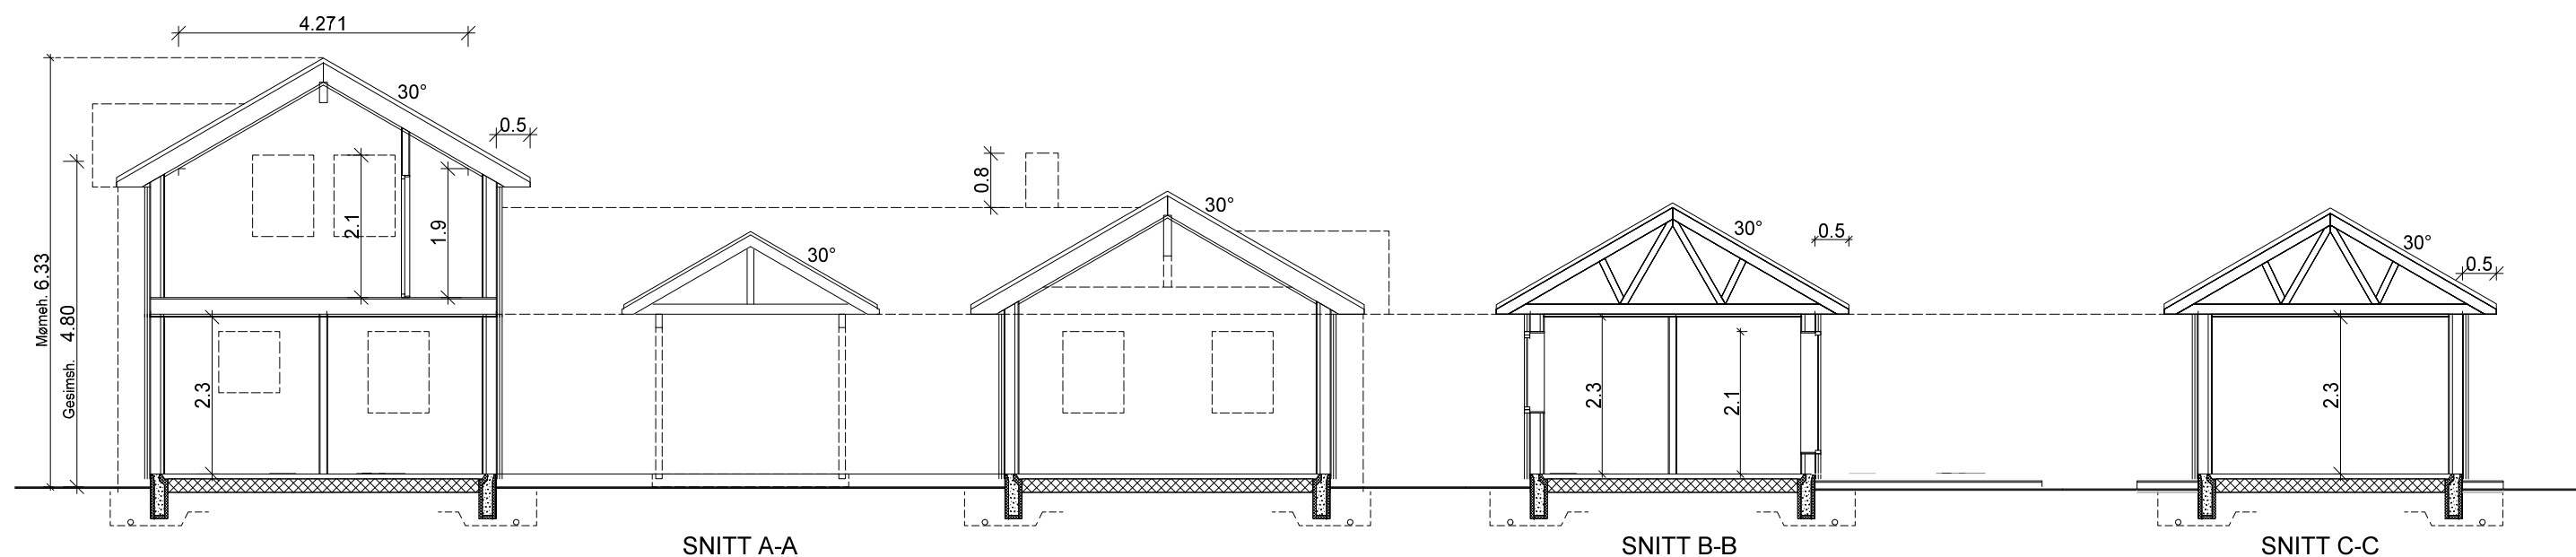

SNITT A-A



SNITT B-B

SNITT C-C

FJELLHEIM

A Rev.

01.07.2017 Vvl

| | | | |
|---|--------------------|---|-----------------|
| Tiltakshaver: | Målestokk 1:100 | Tegn Vvl | Dato 16.09.2016 |
| Byggeplass : | | Trac | Dato |
| Kommune : | Gnr Bnr | Disk Fjellheim | Sak |
|  | |  | |
| | | Tegn nr | Fjel1503 |
| | | Prosj nr | |