


Fasade 1

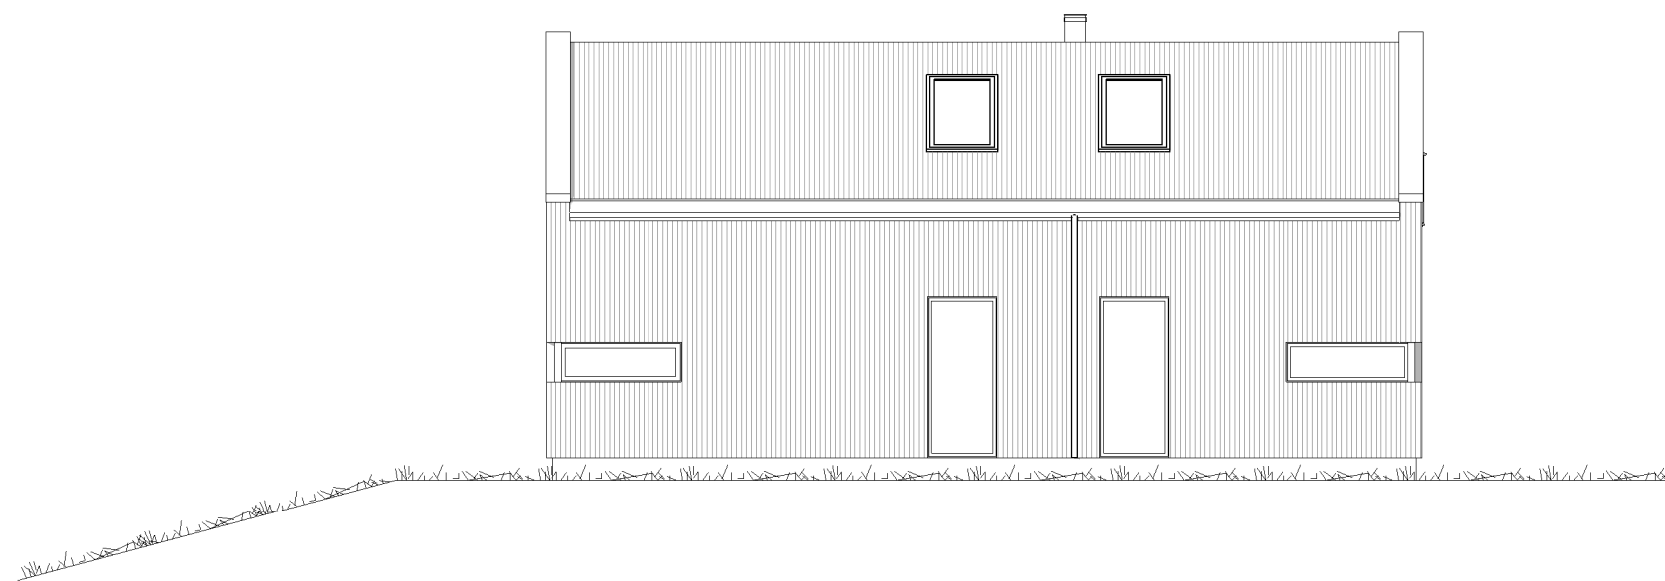


Fasade 2


MEDLEM: Medlem/Forhandler	
TILTAKSHAVER:	G.nr/B.nr:
BYGGEPLASS:	KOMMUNE:

REV.	DATO	REVISJON	SIGN.

TEGN, INNHOLD: Fasader		FORMAT: A3	MÅLESTOKK: 1:100
PROSJEKT: Gimre		PROSJEKT NR: 2022xxxx	
ARKITEKT: TT	DATO: 20.01.22	TEGN: MO	REV: 
			TEGN.NR: F42.01

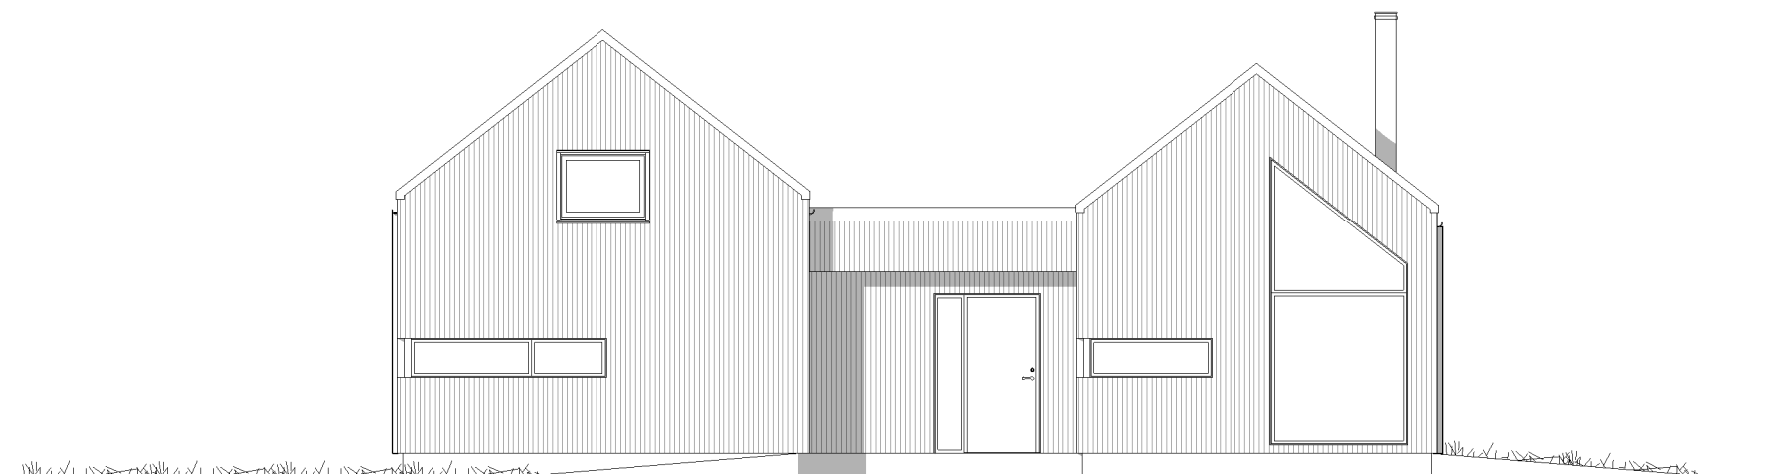

Fasade 3

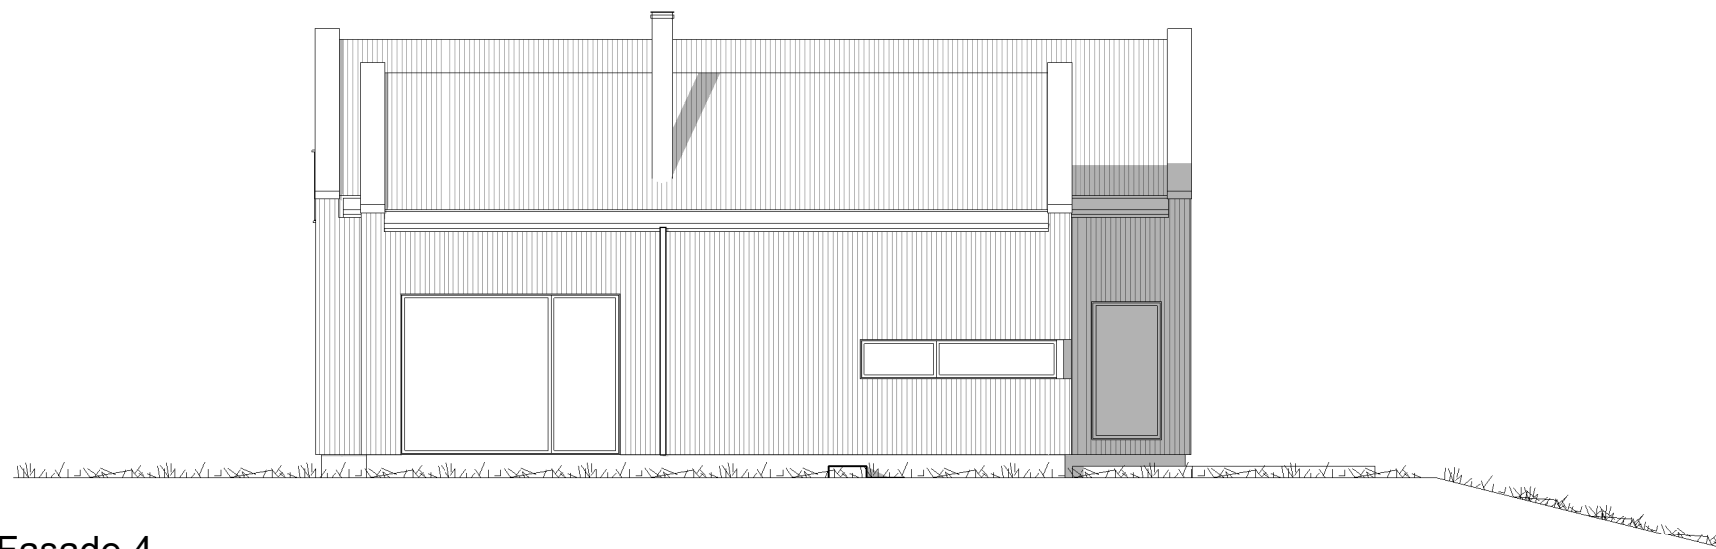

Fasade 4


MEDLEM: Medlem/Forhandler	
TILTAKSHAVER:	G.nr/B.nr:
BYGGEPLASS:	KOMMUNE:

REV.	DATO	REVISJON	SIGN.
------	------	----------	-------

TEGN, INNHOLD: Fasader		FORMAT: A3	MÅLESTOKK: 1:100
PROSJEKT: Gimre		PROSJEKT NR: 2022xxxx	
ARKITEKT: TT	DATO: 20.01.22	TEGN: MO	REV: TEGN.NR: F42.02

Fasade 3


Fasade 4

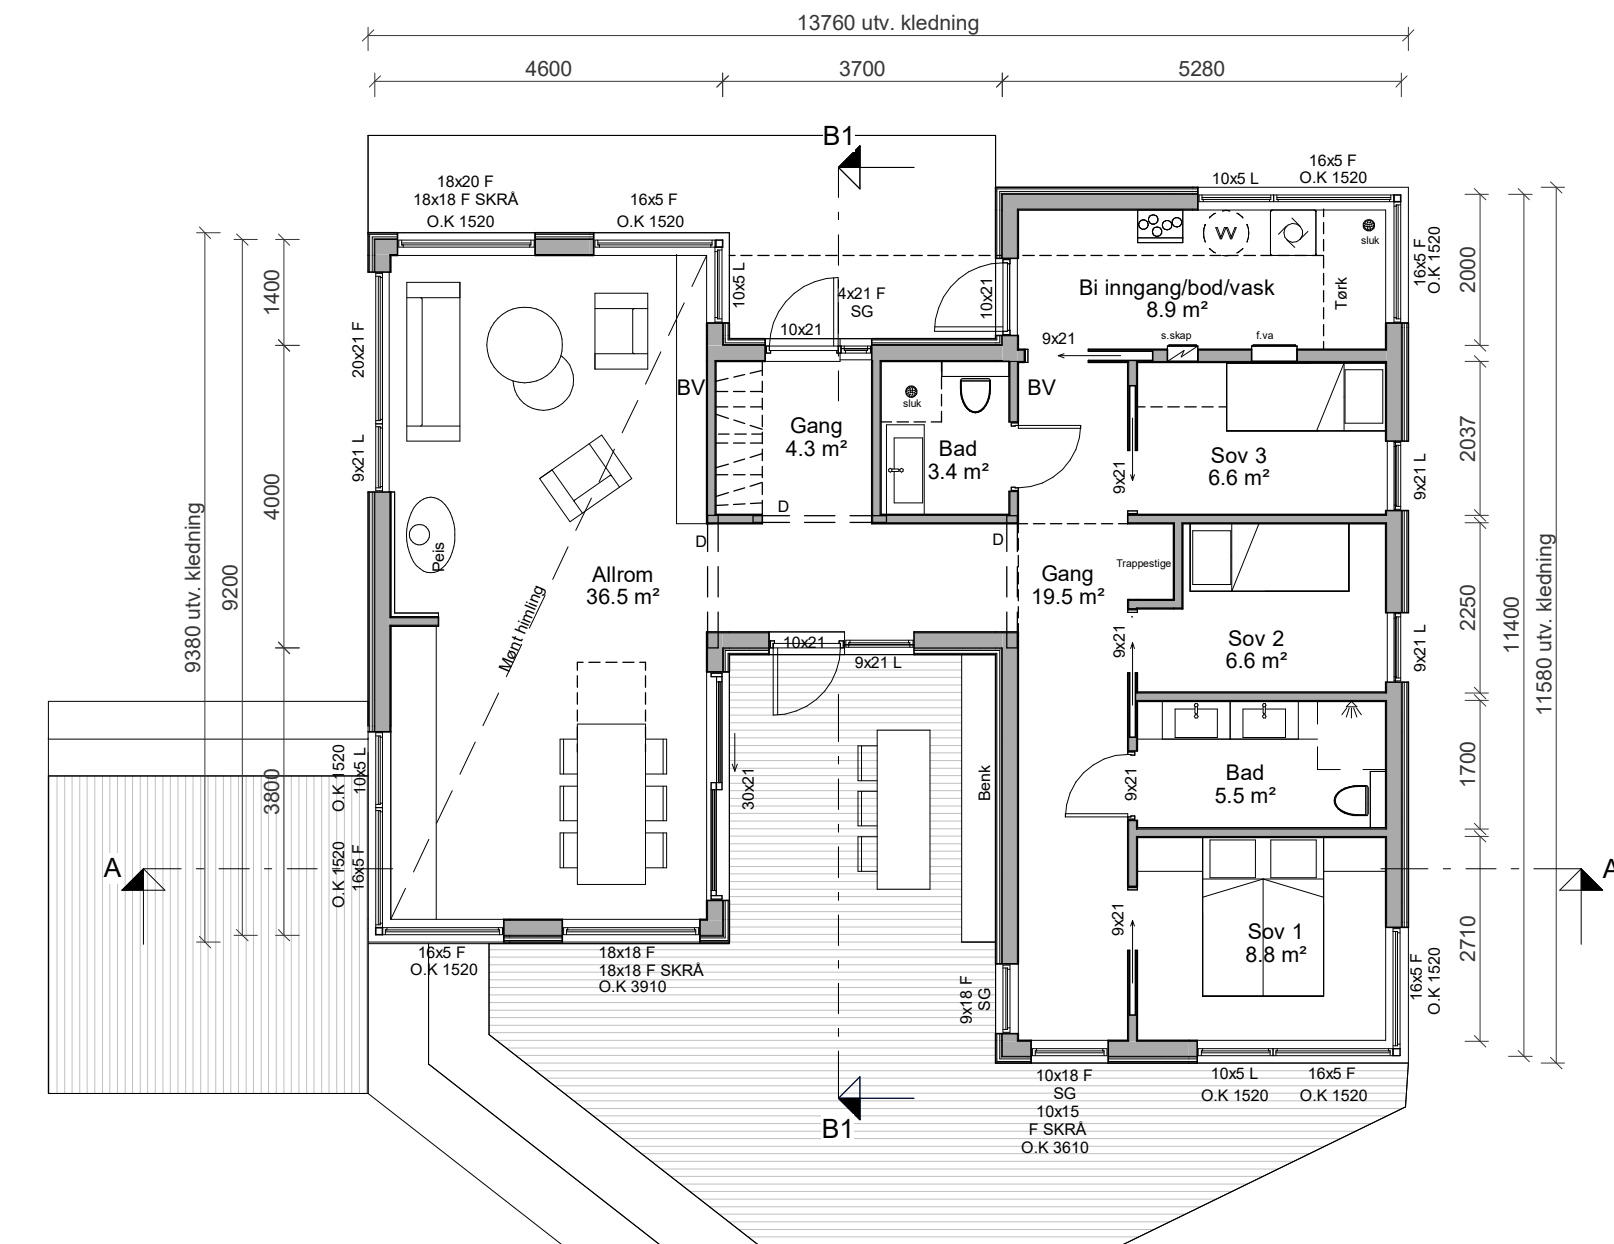

1. Etasje

- ➔ = Rømningsvei
- BV = Bærevegg
- D = Drager
- SD = Synlig Drager
- DIM = Drager i møne
- SG = Sikkerhetsglass

Fasade 1

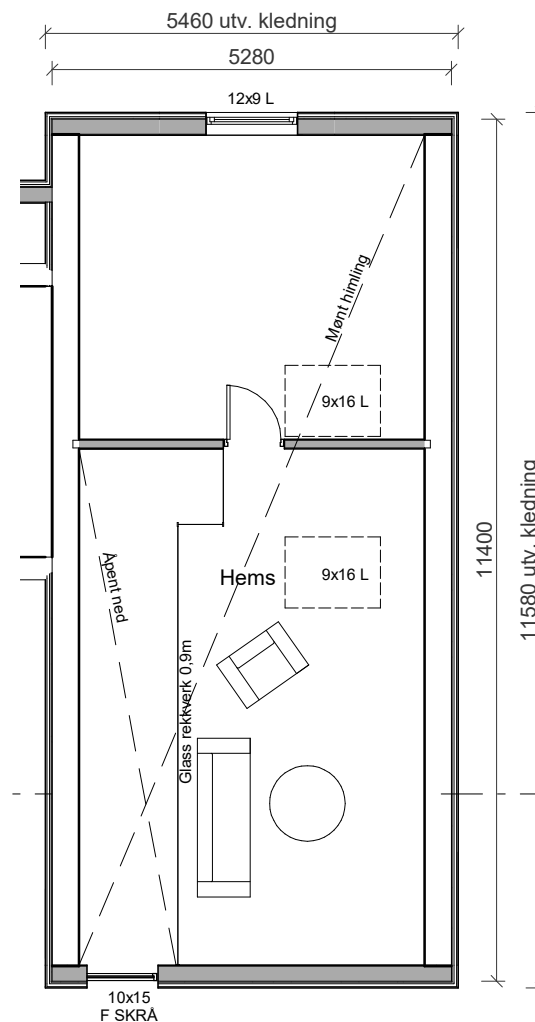

2. Etasje

Fasade 2

MEDLEM:  
Medlem/Forhandler

TILTAKSHAVER: G.nr/B.nr:

BYGGEPLASS: KOMMUNE:

TEGN, INNHOLD:  
Plan 01 og 02

PROSJEKT:

**Gimre**

ARKITEKT: TT

DATO: 20.01.22


TEGN: MO

FORMAT: A3 MÅLESTOKK: 1:100


PROSJEKT NR: 2022xxxx

TEGN.NR: P22.01

REV. DATO REVISJON SIGN.

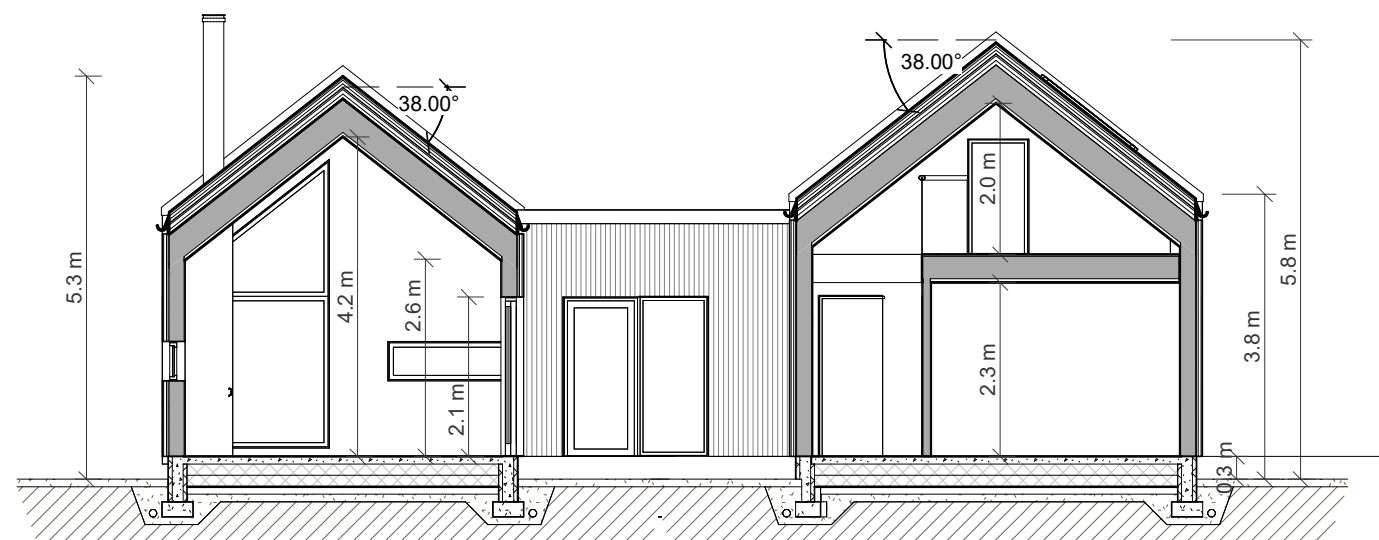

Snitt A-A

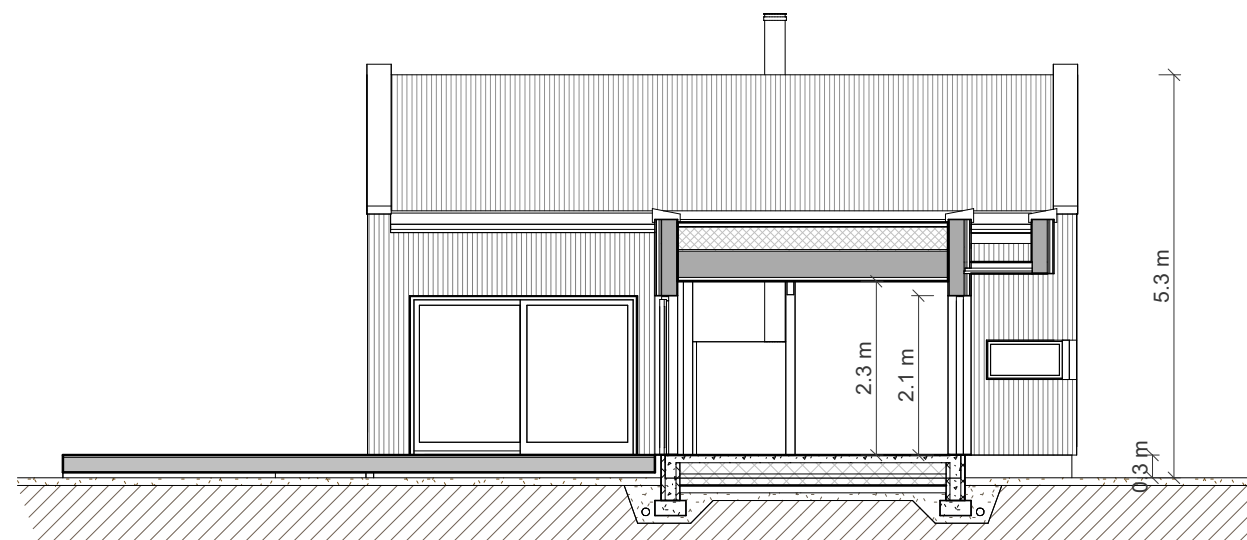

Snitt B-B

MEDLEM: Medlem/Forhandler	
TILTAKSHAVER:	G.nr/B.nr:
BYGGEPLASS:	KOMMUNE:

REV.	DATO	REVISJON	SIGN.
------	------	----------	-------

TEGN, INNHOLD: <b>Snitt</b>		FORMAT: <b>A3</b>	MÅLESTOKK: 1:100
PROSJEKT: <b>Gimre</b>		PROSJEKT NR: <b>2022xxxx</b>	
ARKITEKT: TT	DATO: 20.01.22	TEGN: MO	REV: TEGN.NR: <b>S42.01</b>