




1.ETASJE

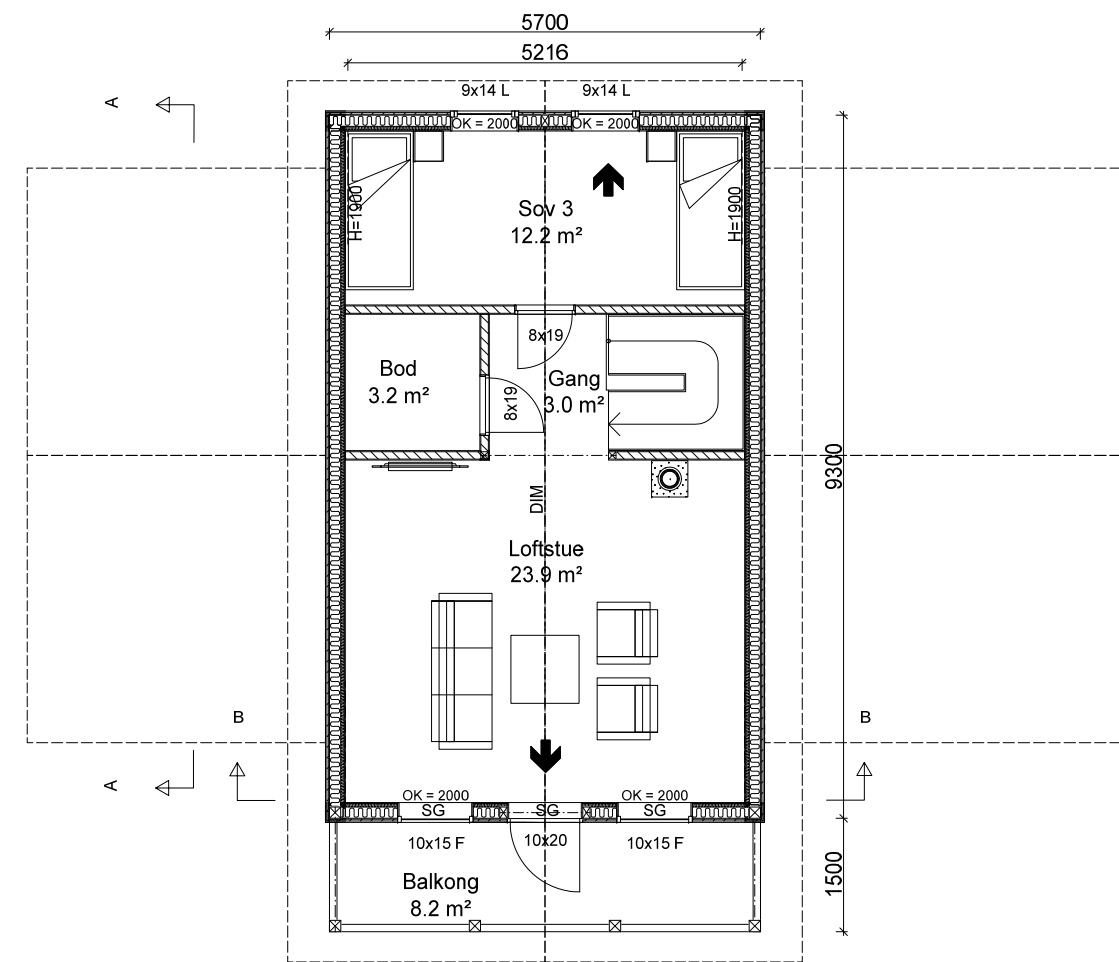

2.ETASJE

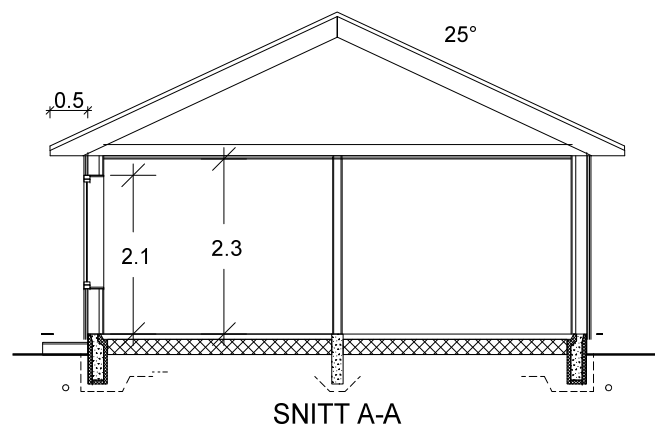

SNITT A-A

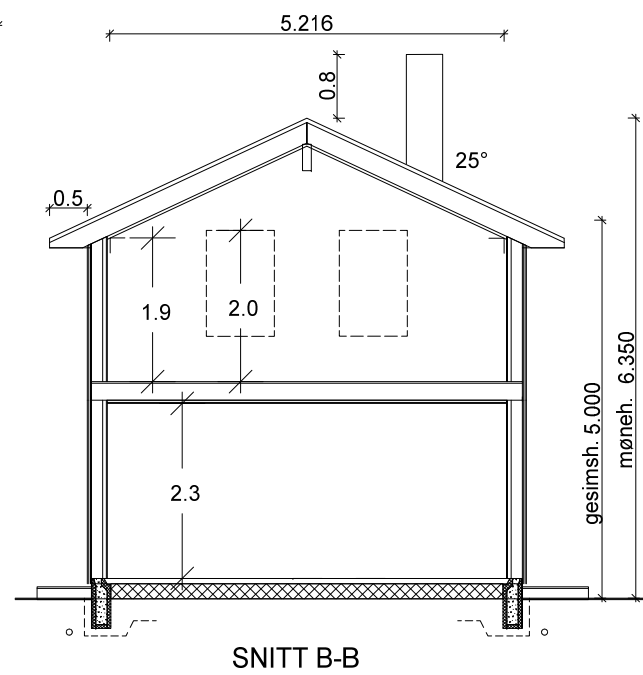



SNITT B-B

HAUGSTØL

A Rev.


01.07.2017 Vvl

Arealberegninger i hht. NS 3940	Bruksareal BRA i m ²		
	Pr etasje	Åpent overbygd areal og carport	Sum BRA
1. etg. plan	90.7	2.2	92.9
2. etg. plan	46.9	1.7	48.6
SUM :	137.6	3.9	141.5
BYA :	116.8	0.0	116.8
Grunnflate/fotavtrykk :	99.6		

Tiltakshaver:	Målestokk	Tegn IG	Dato 16.09.2016
Byggeplass:	1:100	Trac	Dato
Kommune:	Gnr Bnr	Disk haugstol	Sak
 FJORDOGFJELLHYTTER	 KLEPP -en del av Mestergruppen PROSJEKTERING AS	Tegn nr	haug1501
		Prosj nr	




FASADE MOT

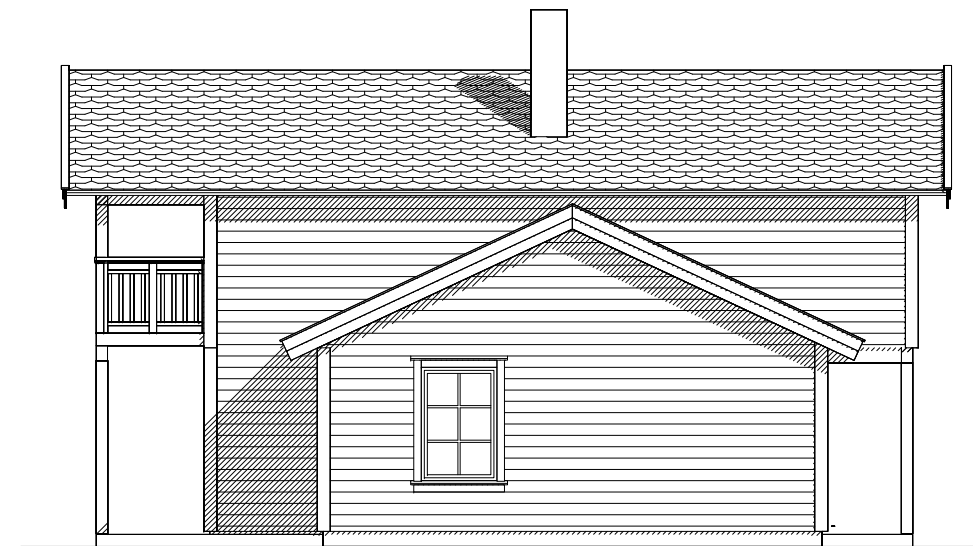

FASADE MOT



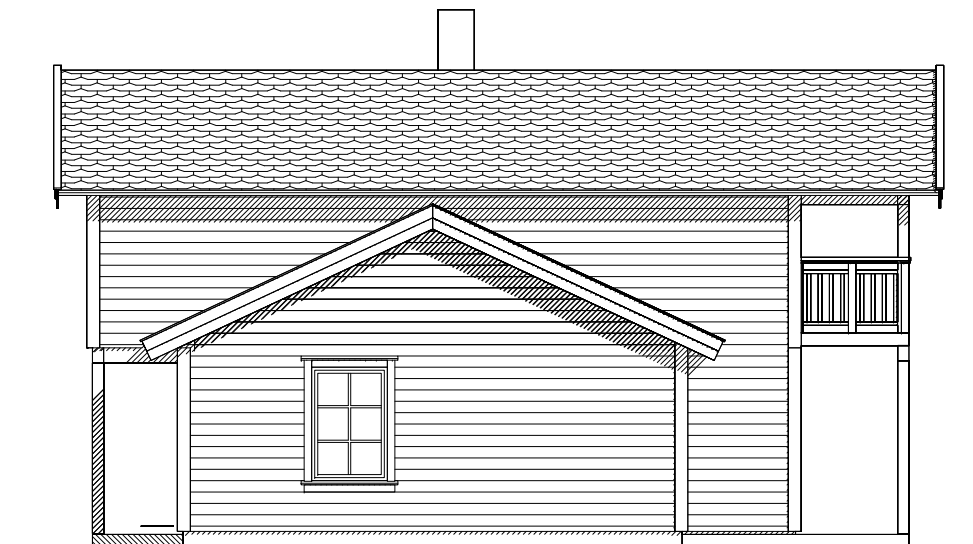

FASADE MOT



HAUGSTØL

A Rev.

01.07.2017 Vvl

Tiltakshaver:	Målestokk 1:100	Tegn IG	Dato 16.09.2016
Byggeplass :		Trac	Dato
Kommune :	Gnr Bnr	Disk haugstol	Sak
 		Tegn nr	haug1502
		Prosj nr	