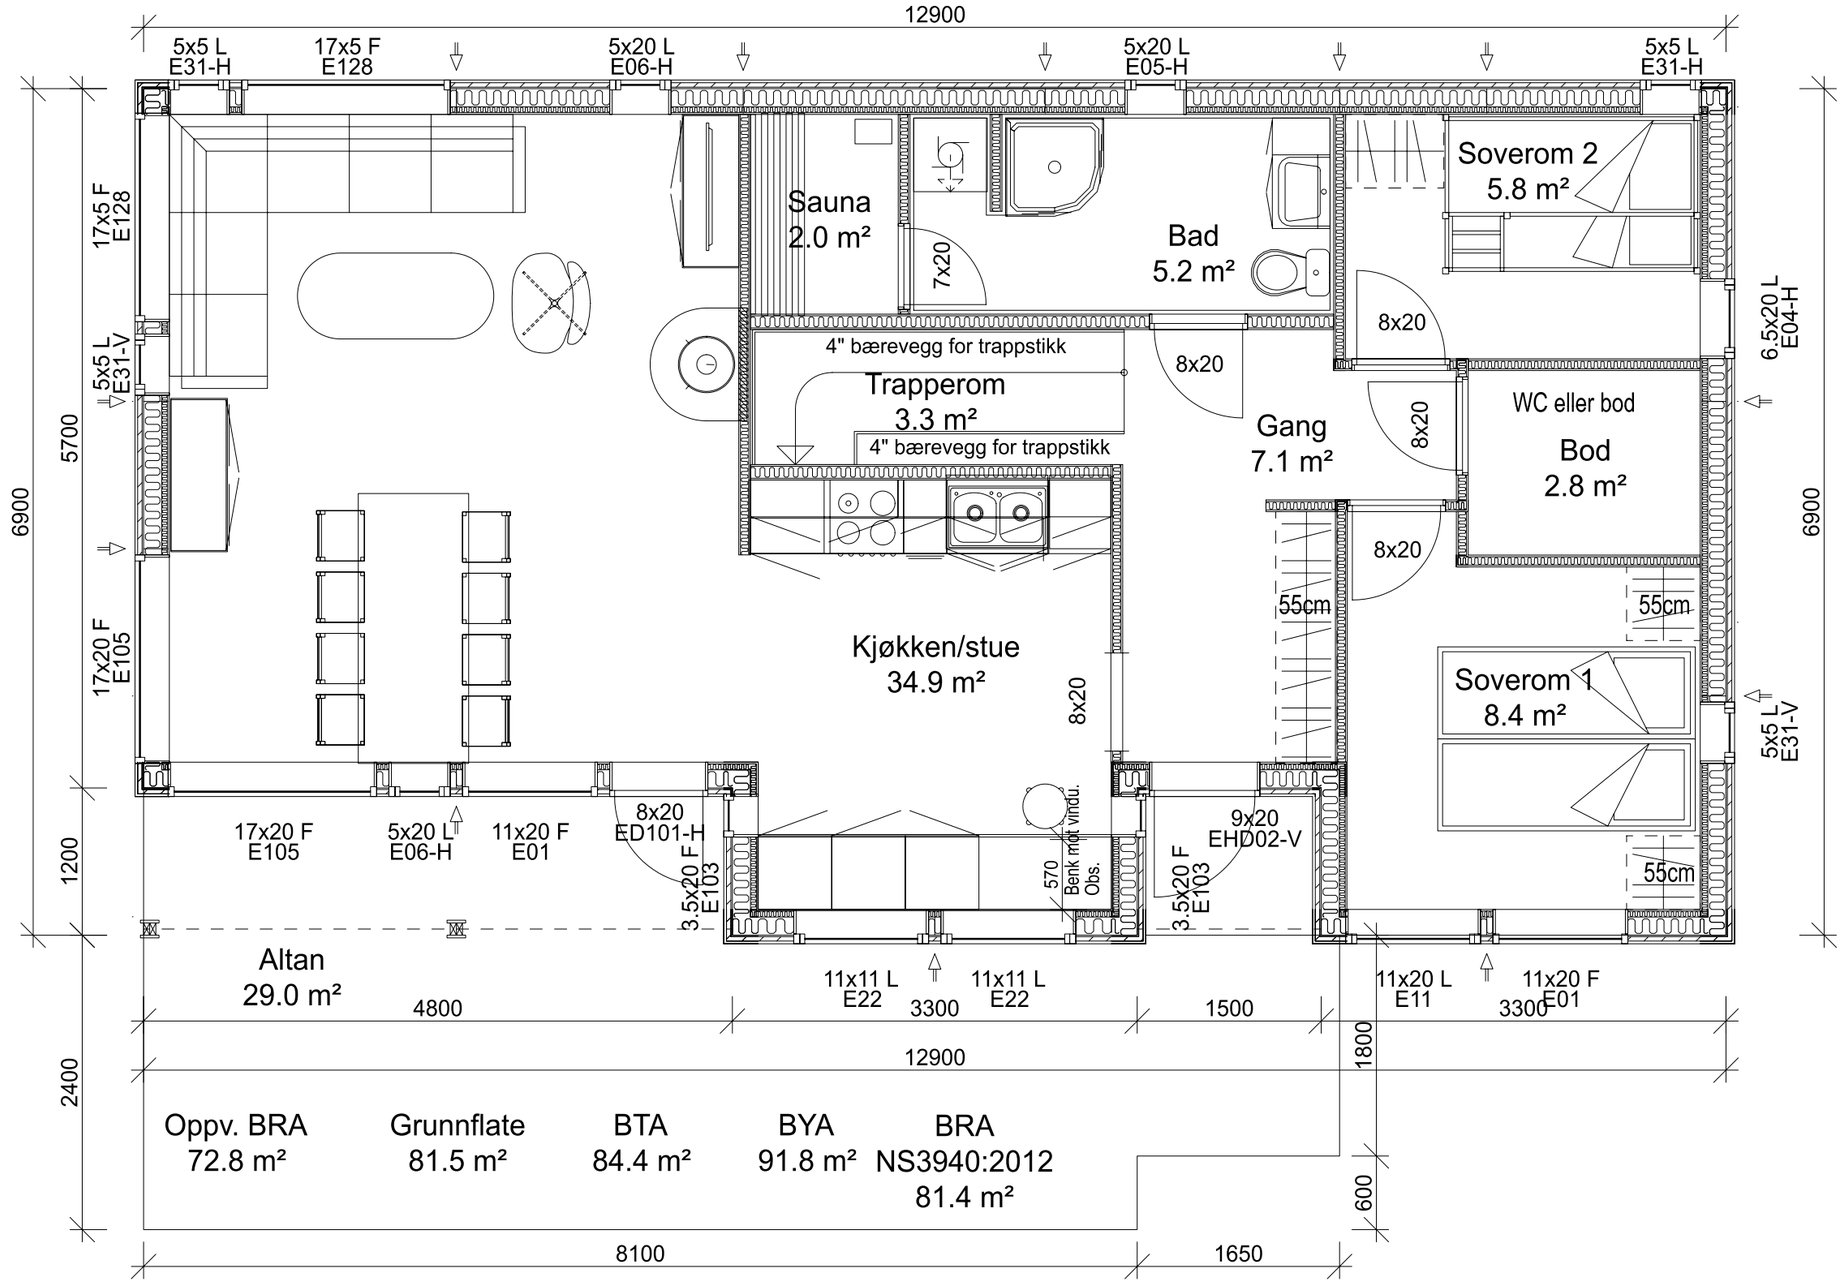

Oppv. BRA	Grunnflate	BTA	BYA	BRA
72.8 m²	81.5 m²	84.4 m²	91.8 m²	NS3940:2012 81.4 m²

NB! Nøyaktig plassering av bæresøyler og dimensjonering av dragere beregnes i hvert tilfelle, avhengig av type taktekke og lokale snølastkrav.

For å unngå feil og misforståelser må derfor byggherre sørge for at alle aktører i prosjektet har oppdaterte tegninger med siste revisjon.

© Tegningen er beskyttet i henhold til lov om opphavsrett.
Kan ikke benyttes uten tillatelse fra Rusånes Fabrikker AS.

Rusånes Fabrikker AS
8255 RØKLAND
Tlf.: 75681600
Org nr: 928 759 393

Data Design System

Type: MG 174

Tiltakshaver:
Byggeplass:
Kommune:
Gnr: Bnr: Mål: 1 : 50
PLAN 1. ETG

Br.areal:
Prosjekt:

Dato: 06.12.2017
Tegner:
Tegn.nr.: MG174
Ark: 501

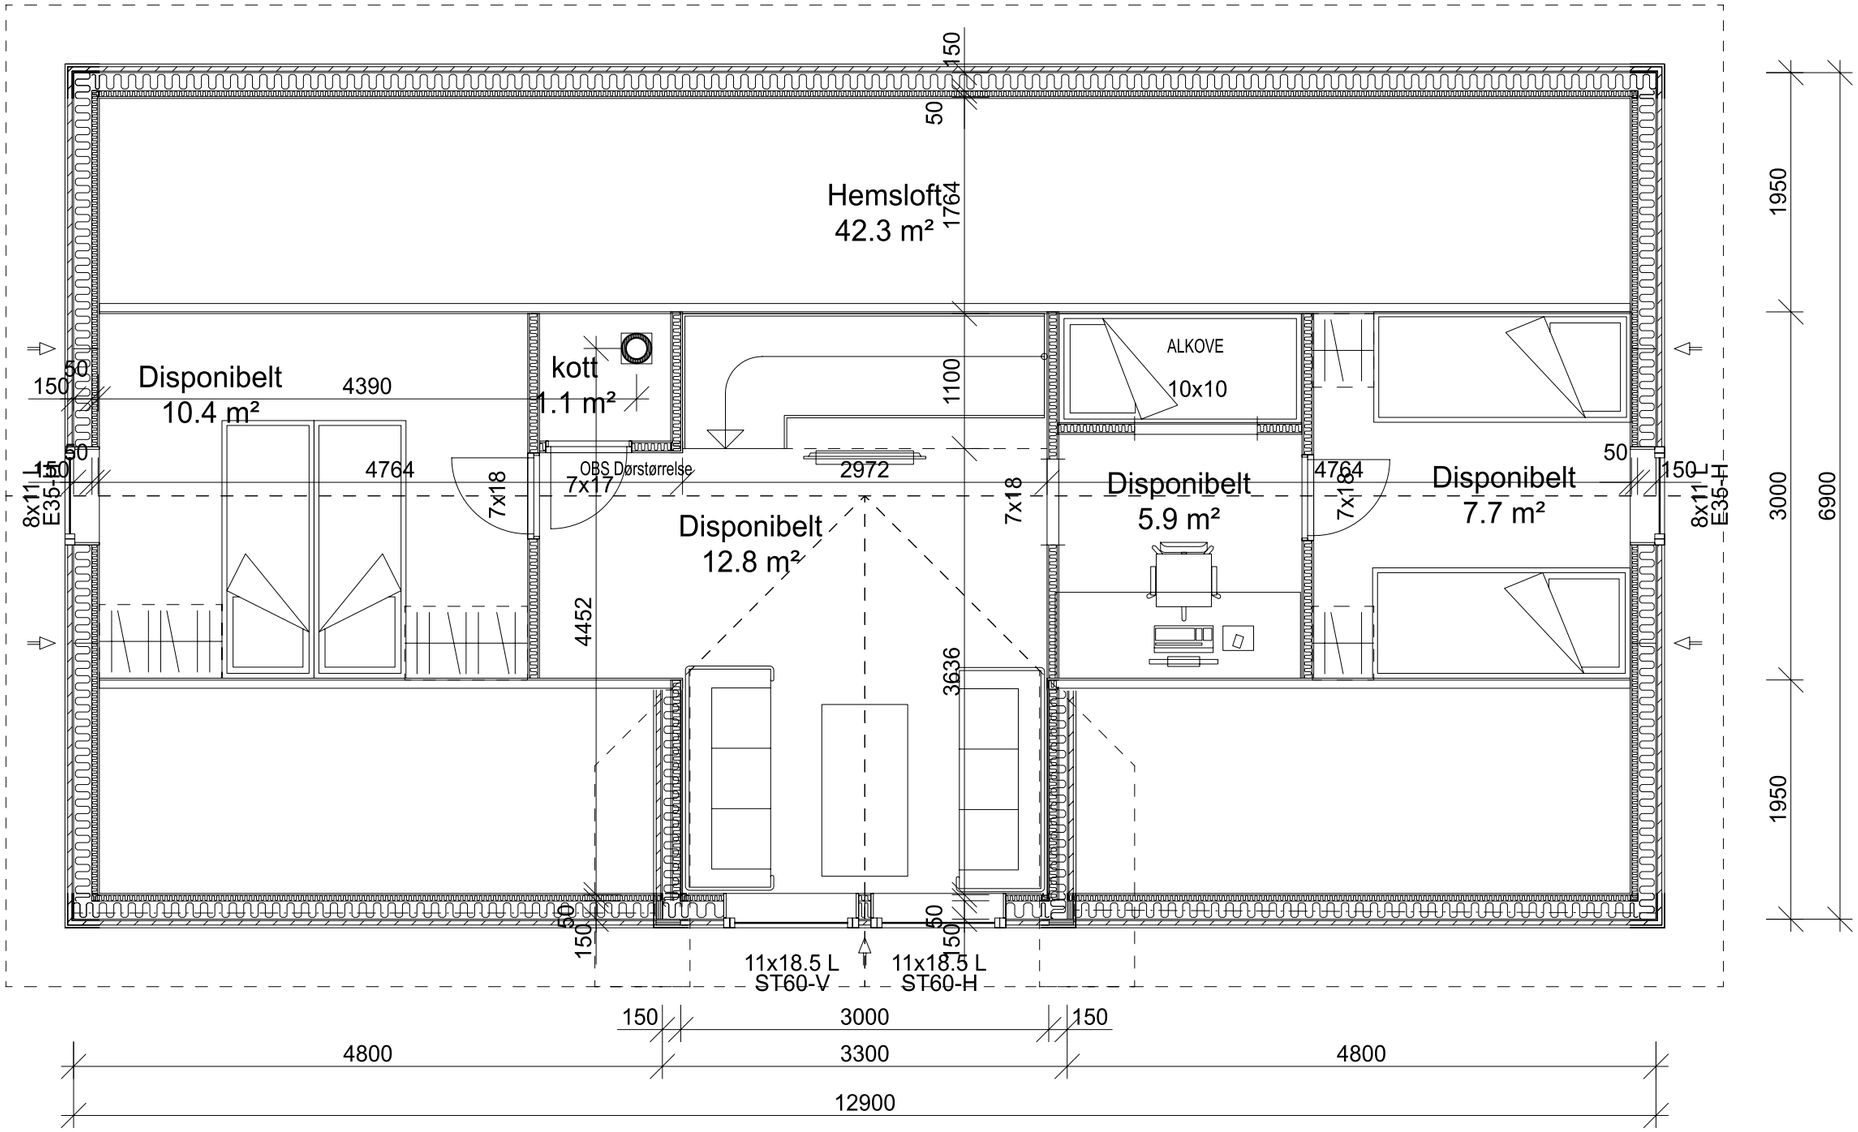

NB! Nøyaktig plassering av bæresøyler og dimensjonering av dragere beregnes i hvert tilfelle, avhengig av type taktekke og lokale snølastkrav.

For å unngå feil og misforståelser må derfor byggherre sørge for at alle aktører i prosjektet har oppdaterte tegninger med siste revisjon.

© Tegningen er beskyttet i henhold til lov om opphavsrett.
Kan ikke benyttes uten tillatelse fra Rusånes Fabrikker AS.

Rusånes Fabrikker AS
8255 RØKLAND
Tlf.: 75681600
Org nr: 928 759 393

DATA DESIGN SYSTEM

Type: MG 174

Tiltakshaver:
Byggeplass:
Kommune:
Gnr: Bnr: Mål: 1 : 50
PLAN HEMSLOFT

Br.areal:
Prosjekt:

Dato: 06.12.2017
Tegner:
Tegn.nr.: MG174
Ark: 503