
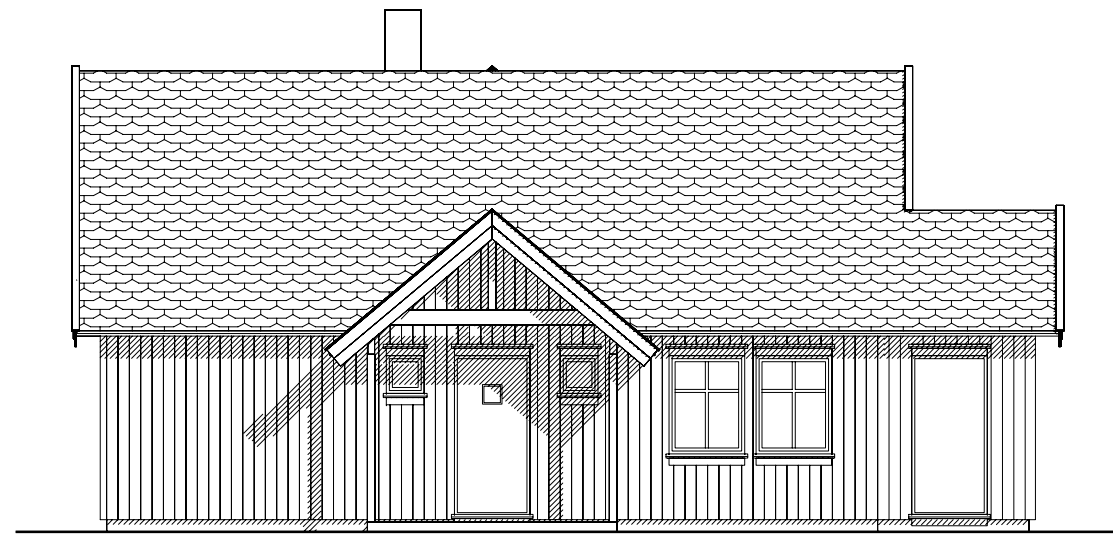


# SØRLANDSHYTTE 1 A Rev


01.07.2017 Vvl

Arealberegninger i hht. NS 3940	Bruksareal BRA i m²		
	Pr etasje	Utvendig bod/garasje	Sum BRA
1. etg. plan	66.3	4.9	71.2
2. etg. plan	40.4	0.0	40.4
<b>SUM :</b>	<b>106.7</b>	<b>4.9</b>	<b>111.6</b>
<b>BYA :</b>	<b>86.1</b>	<b>0.0</b>	<b>86.1</b>
Grunnflate/fotavtrykk :	79.0 inkl. bod		

Tiltakshaver:	Målestokk	Tegn Vvl	Dato 16.09.2016
Byggeplass :	1:100	Trac	Dato
Kommune :	Gnr Bnr	Disk Sørlandshytten1	Sak Sørlandshytten 1
 		Tegn nr	Sørl1501
		Prosj nr	



FASADE MOT

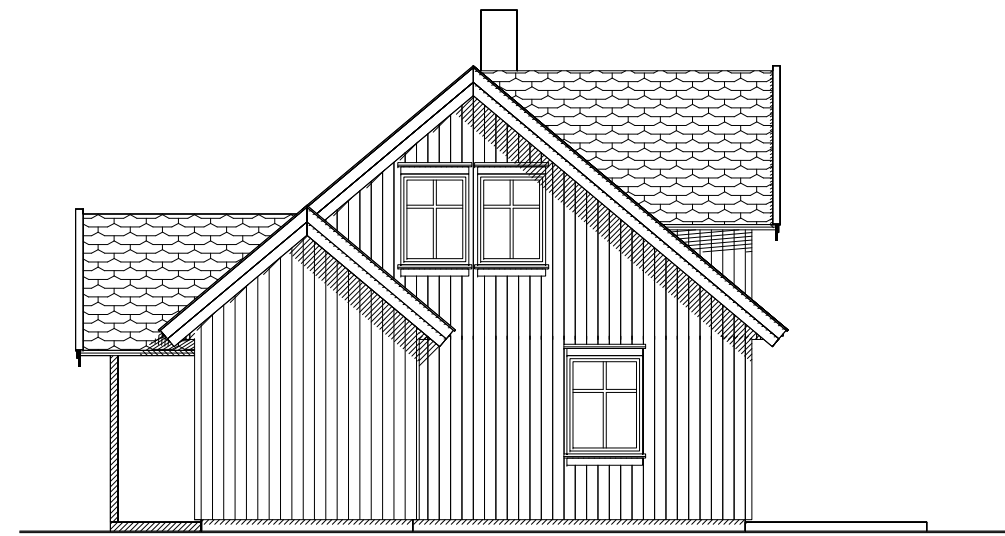

FASADE MOT





FASADE MOT



FASADE MOT

# SØRLANDSHYTTE 1 A Rev

01.07.2017 Vvl

Tiltakshaver:	Målestokk 1:100	Tegn Vvl	Dato 16.09.2016
Byggeplass :		Trac	Dato
Kommune :	Gnr Bnr	Disk Sørlandshytten	Sak
			
		Tegn nr	Sør1502
		Prosj nr	