


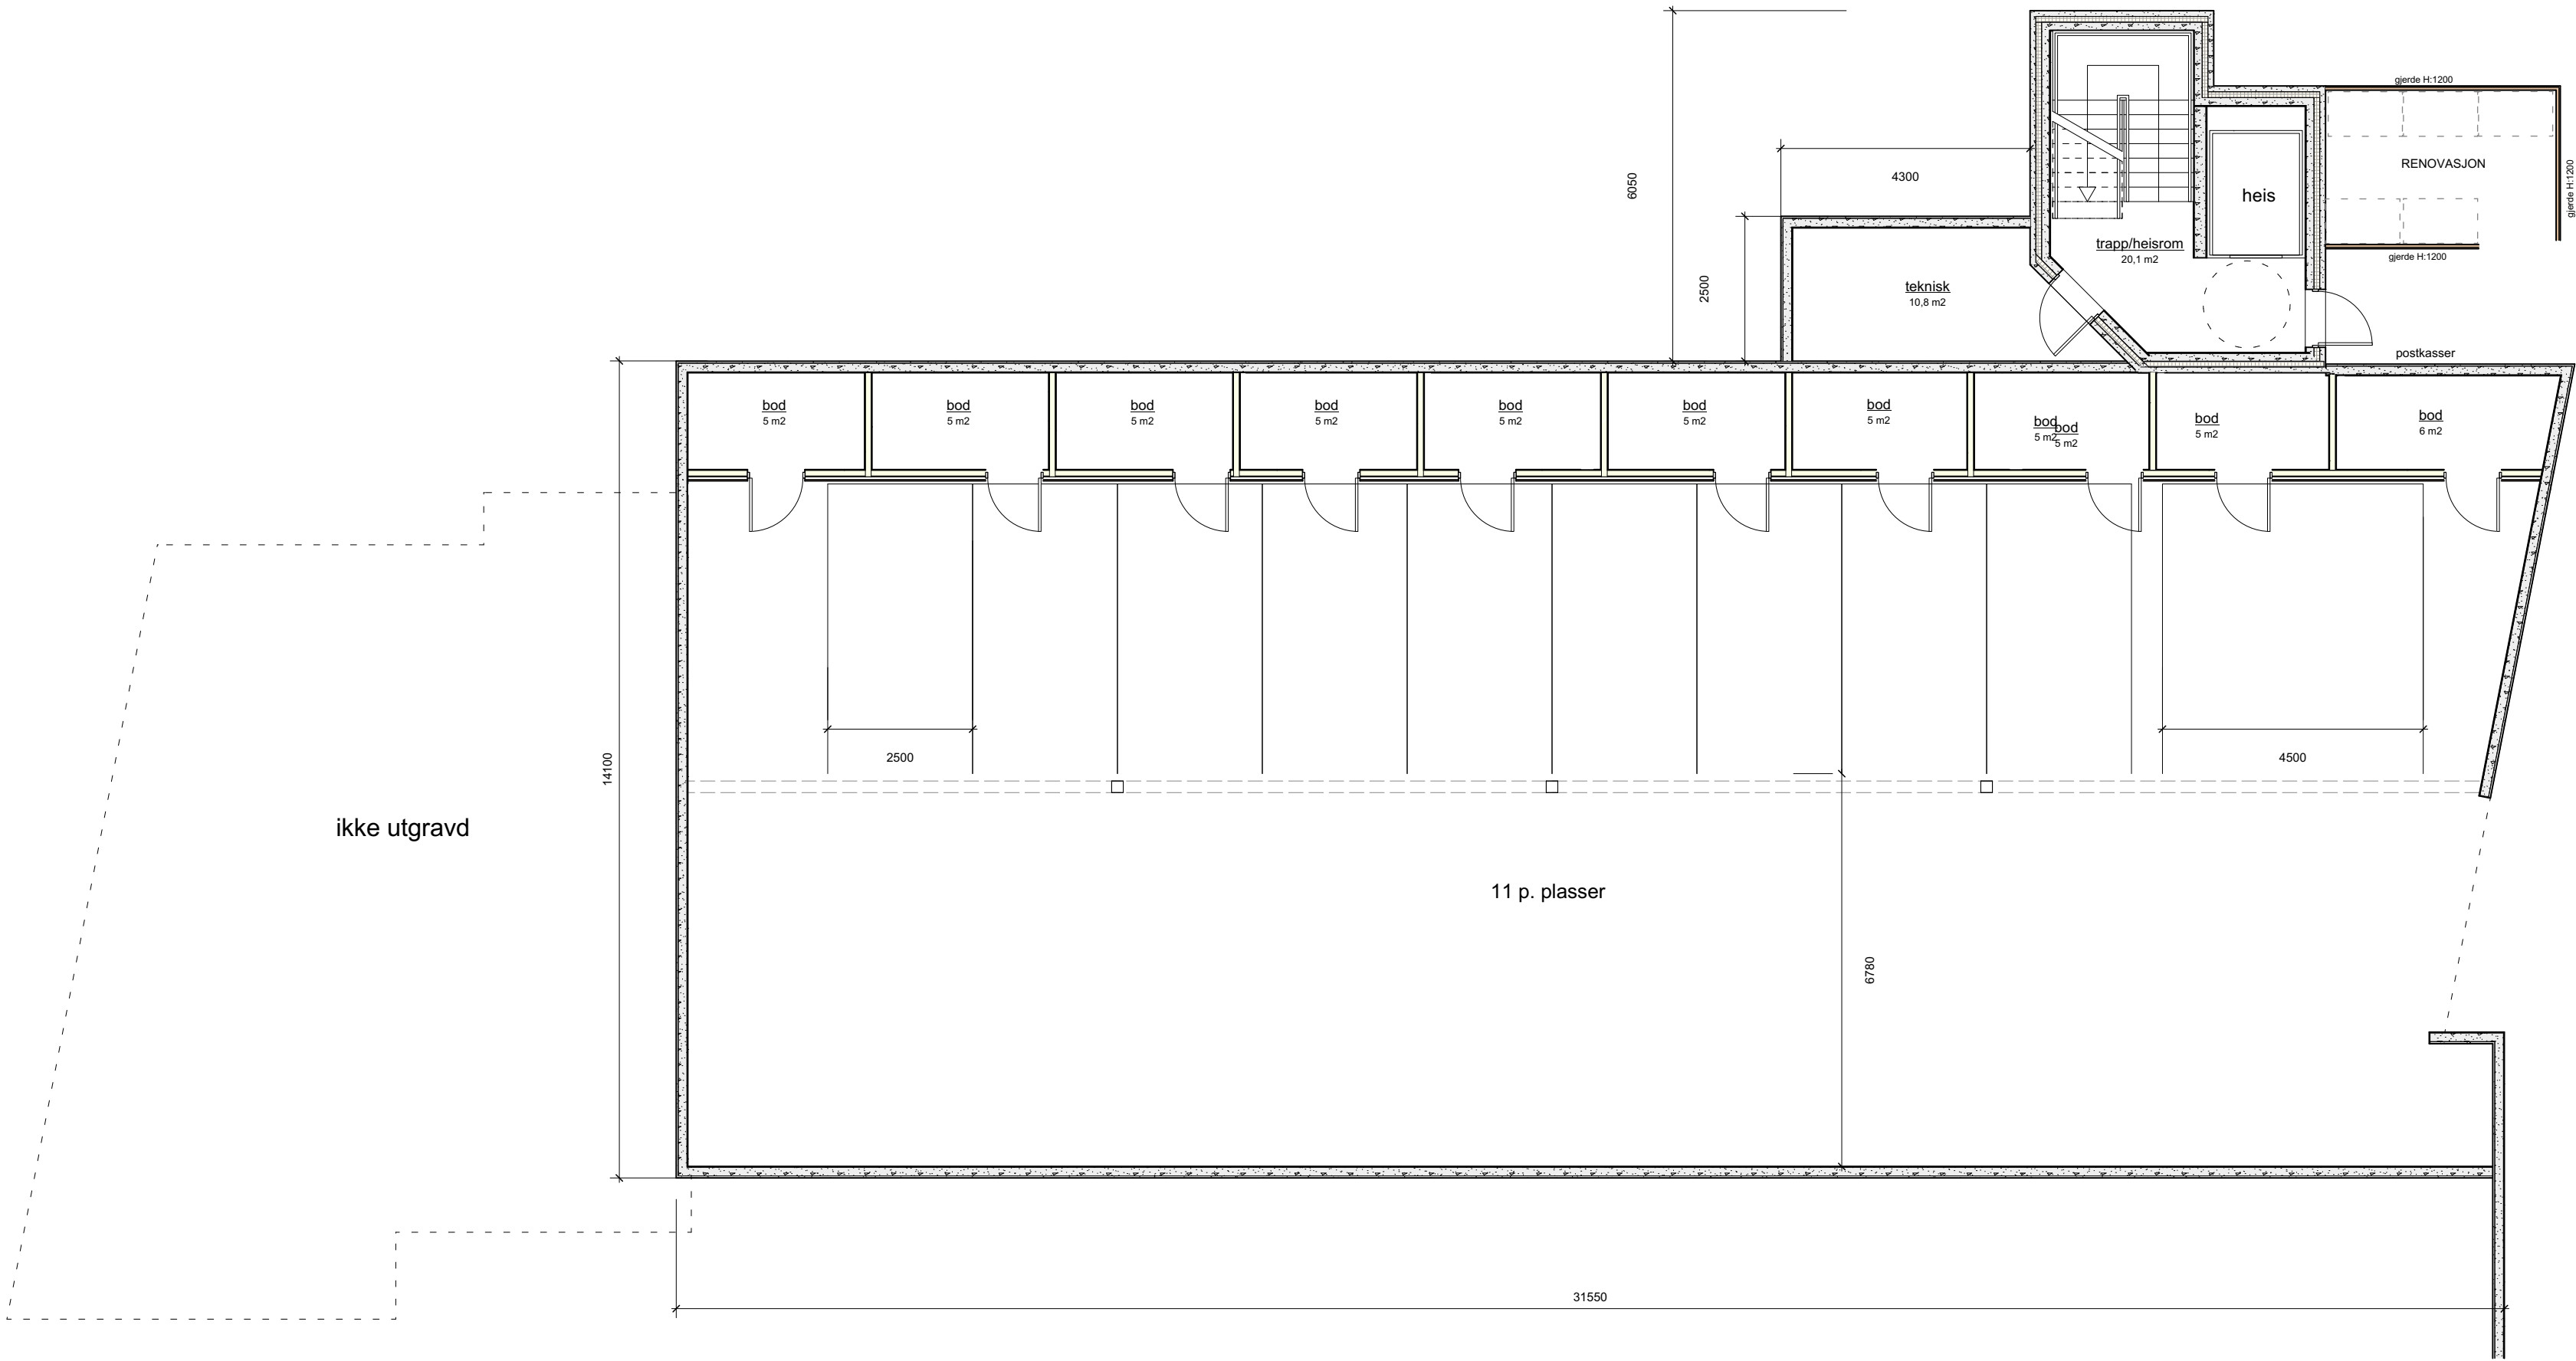

Tegninger må leses sammen med brannprosjektering.


Bredden og høyden på dører og vinduer skal tilpasses forventet ferdsel og transport, inklusiv rømning ved brann

Taumarka B6		FDV		HU	
Ryfylke Tomteselskap AS		Helena Jacobsen		endret etter tilbakemelding	
Gnr 10 Bnr 407		Oddny J. Bausstad		diverse	
		12.02.19		endringer rikt e-post	
		Oddny J. Bausstad		A	
		skisser		Revisjonsnummer	
		Nr.		Dato	
		C		23.03.23	
		B		16.03.23	
		A		09.03.23	
		Nr.		Dato	
		C		23.03.23	
		B		16.03.23	
		A		09.03.23	
		Nr.		Dato	



Bredden og høyden på dører og vinduer skal tilpasses forventet ferdsel og transport, inklusiv rømning ved brann

[illegible]

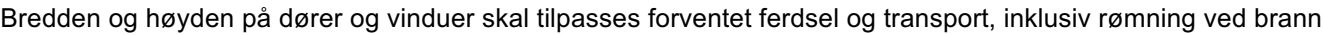

11

[illegible]



A Snitt



B Snitt

218-0305 -306 snitt 1:100 Vinkel — Arkitekt Prospektør Væringenes arkitektskop	Taumarka B6 Ryfylke Tomteselskap AS Gnr 16 Bnr 407		adresse Helene Jacobsen Oddeby J Baustad 12.02.19	arbeidstegning kontraktstegning anbudstegning anmeldestegning	FDV arbeidstegning kontraktstegning anbudstegning anmeldestegning	A Nr. Dato Revisjonsnr/under	ending eller tilbakemelding A Nr. Dato Revisjonsnr/under	hj Godkjent Sone